07

HEUSY

# rue du Broux

BATICO
Des maisons prêtes à vivre

Tchepson
Clos des Béguines
Chem. des Béolles
Chp des Oiseaux
A27
E42
Le Petit Clos
Rue Jean Gôme
Bonimedic
Anne-sophie Meurens
Chants d'oiseaux

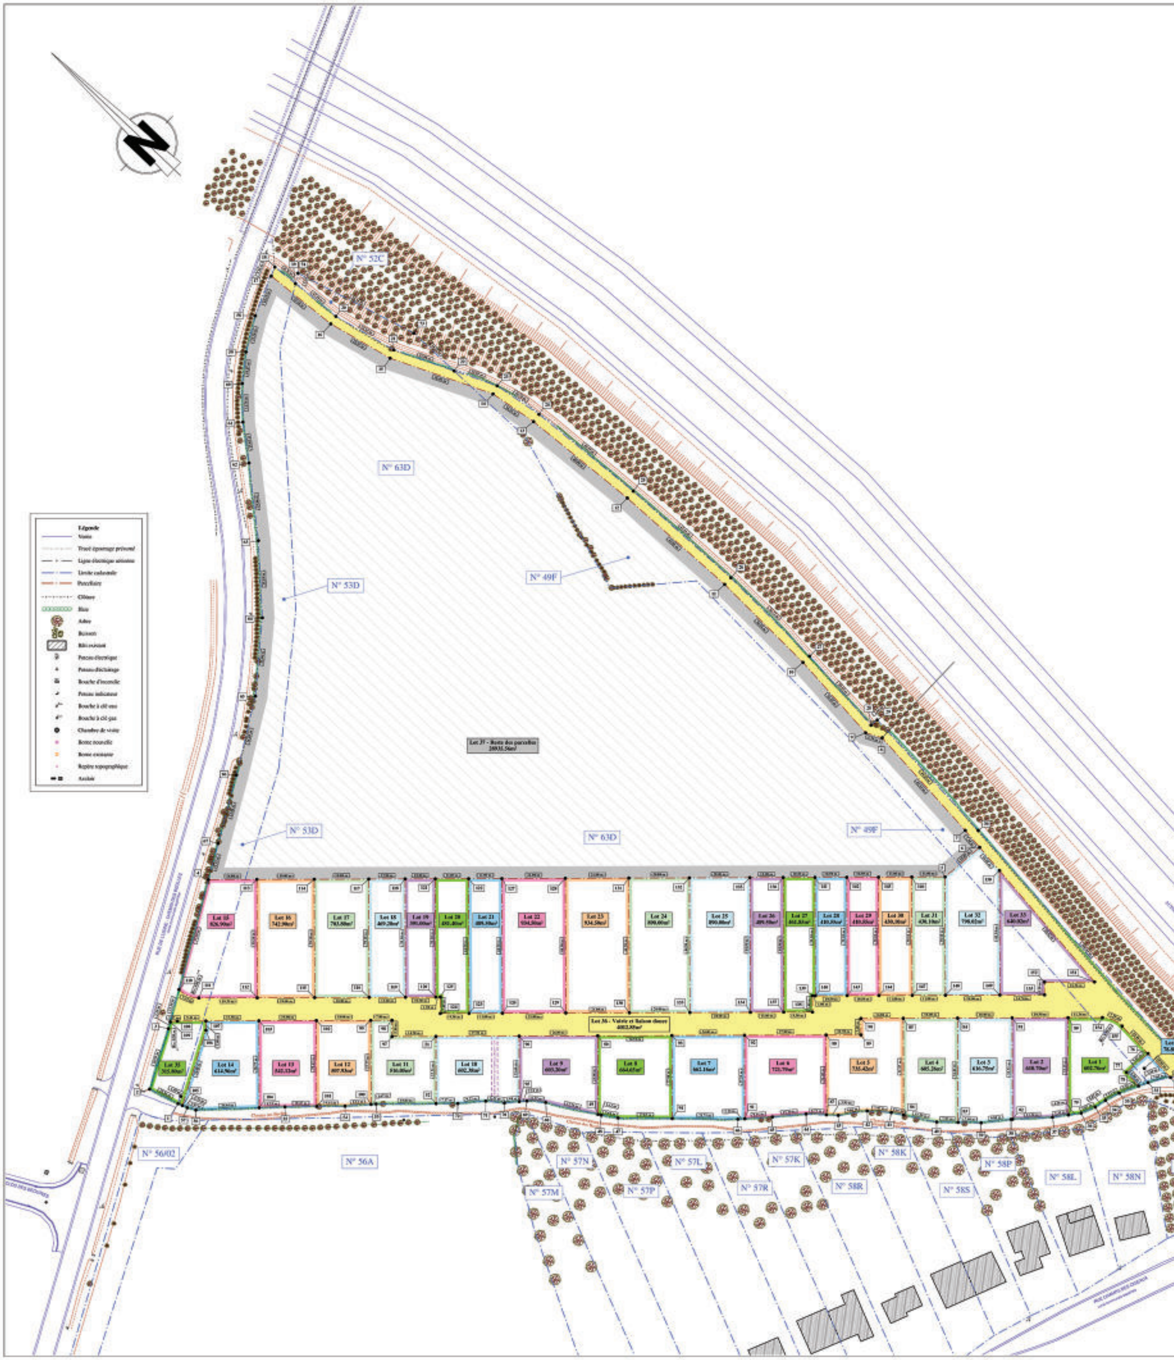


[illegible]

PLAN DE LOTISSEMENT

[illegible]

Province de Liège

Commune : Verviers

[illegible]

Signature

Le Géomètre-Expert

[illegible]

SCHEEN LECOQ

[illegible]

Situation cadastrale

Plan de situation

Tableaux des Coordonnées en Lambert 72

| Numéro | X | Y | Identification |
|---|---|---|---|
| N°38 | 255319,776 | 141227,438 | Haie/Clôture |
| N°41 | 255339,704 | 141246,517 | Bord trottoir |
| N°42 | 255303,287 | 141244,878 | Haie/Clôture |
| N°43 | 255318,093 | 141228,994 | Haie/Clôture |
| N°44 | 255323,106 | 141263,853 | Bord trottoir |

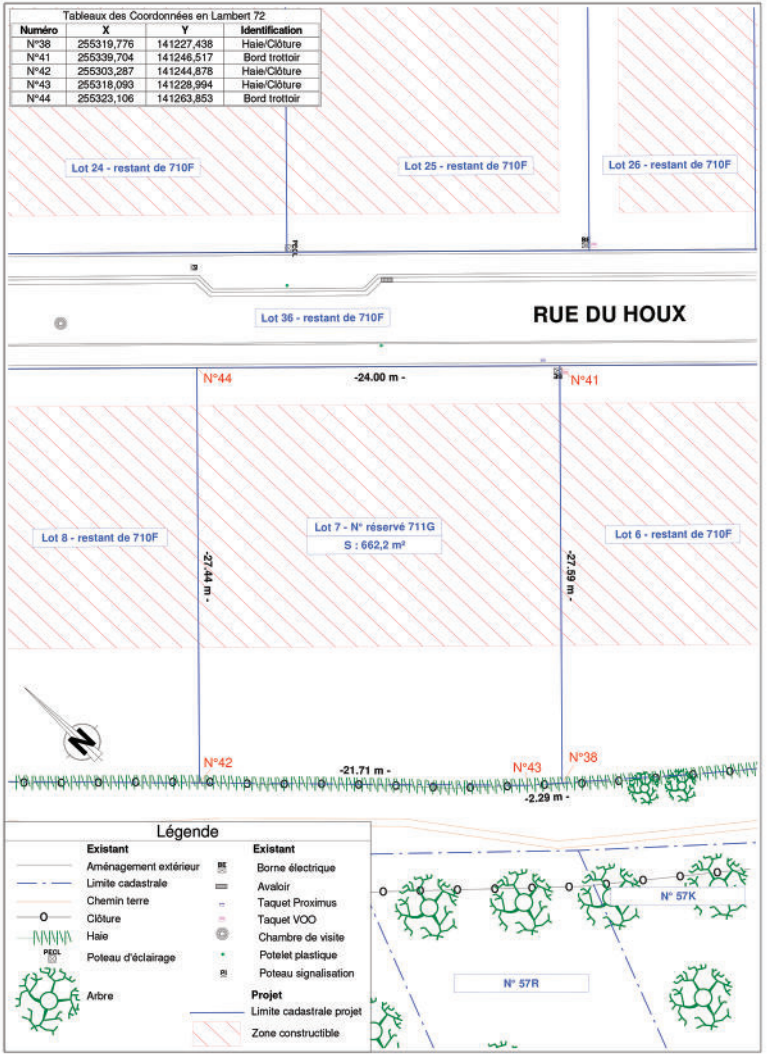


Le 23 mai 2025

Bureau INGEO G SRL, déclare :

Avoir été requis par BATICO SPRL afin de dresser le plan de mesurage d'une propriété située à Verviers, et cadastrée en 5ème Division, Section A, n° 710F.

Avoir procédé au mesurage du bien et en connaissance de cause avoir déterminé les limites comme suit:

- Le lot 7 issue de la parcelles n° 710F d'une superficie de 662,2m² représentées sous les points 38, 41, 42, 43 et 44.

Avoir retrouvé des bornes aux points : /.

Avoir placé de nouvelles bornes aux points : /.

Sources : - situation réelle et plans consultés:
- mon plan du 21/04/2020
- mon plan du 04/06/2021
- mon plan du 19/09/2022

Estimant ma mission terminée, j'ai clos ici le présent plan de délimitation.

Bureau INGEO G SRL
Avenue Monbijou 14 - 4960 Malmedy
080 / 60 50 12
Géomètre Expert - Immatriculée GEO/08/1073 auprès du conseil fédéral

Plan de situation 1/10000

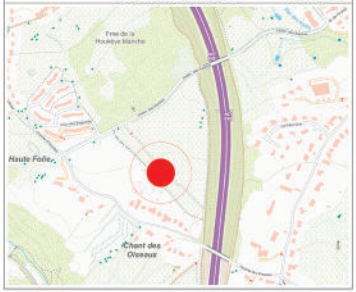


Situation cadastrale 1/5000

Les données cadastrales au 23.05.2025 de ce document appartiennent exclusivement à l'Administration Générale de la Documentation Patrimoniale

# PLAN DE MESURAGE

Références cadastrales : PROVINCE DE LIEGE - VERVIERS - DIVISION 5 - SECTION A - N° 710F

INGEO G SRL
GÉOMETRE - EXPERT
Avenue Monbijou 14 - 4960 Malmedy
T : +32 80 60 50 12 | M : info@ingeo.group | www.ingeo.group
LECOQ Pascaline, Géomètre Expert, légalement admise et assermentée en cette qualité auprès du Tribunal de Première Instance séant à Verviers et inscrite au tableau du Conseil fédéral des géomètres-experts sous le numéro GEO/08/1073

Signature :

DATE : 23/05/2025 | A B C D E | DOSSIER : 17-S009 | ECHELLE : 1 / 250

MODIFICATIONS

| INDICE | DATE | DESCRIPTION |
|---|---|---|
| A | 23/05/2025 | Réalisation du plan de mesurage |
| B | | |
| C | | |
| D | | |
| E | | |

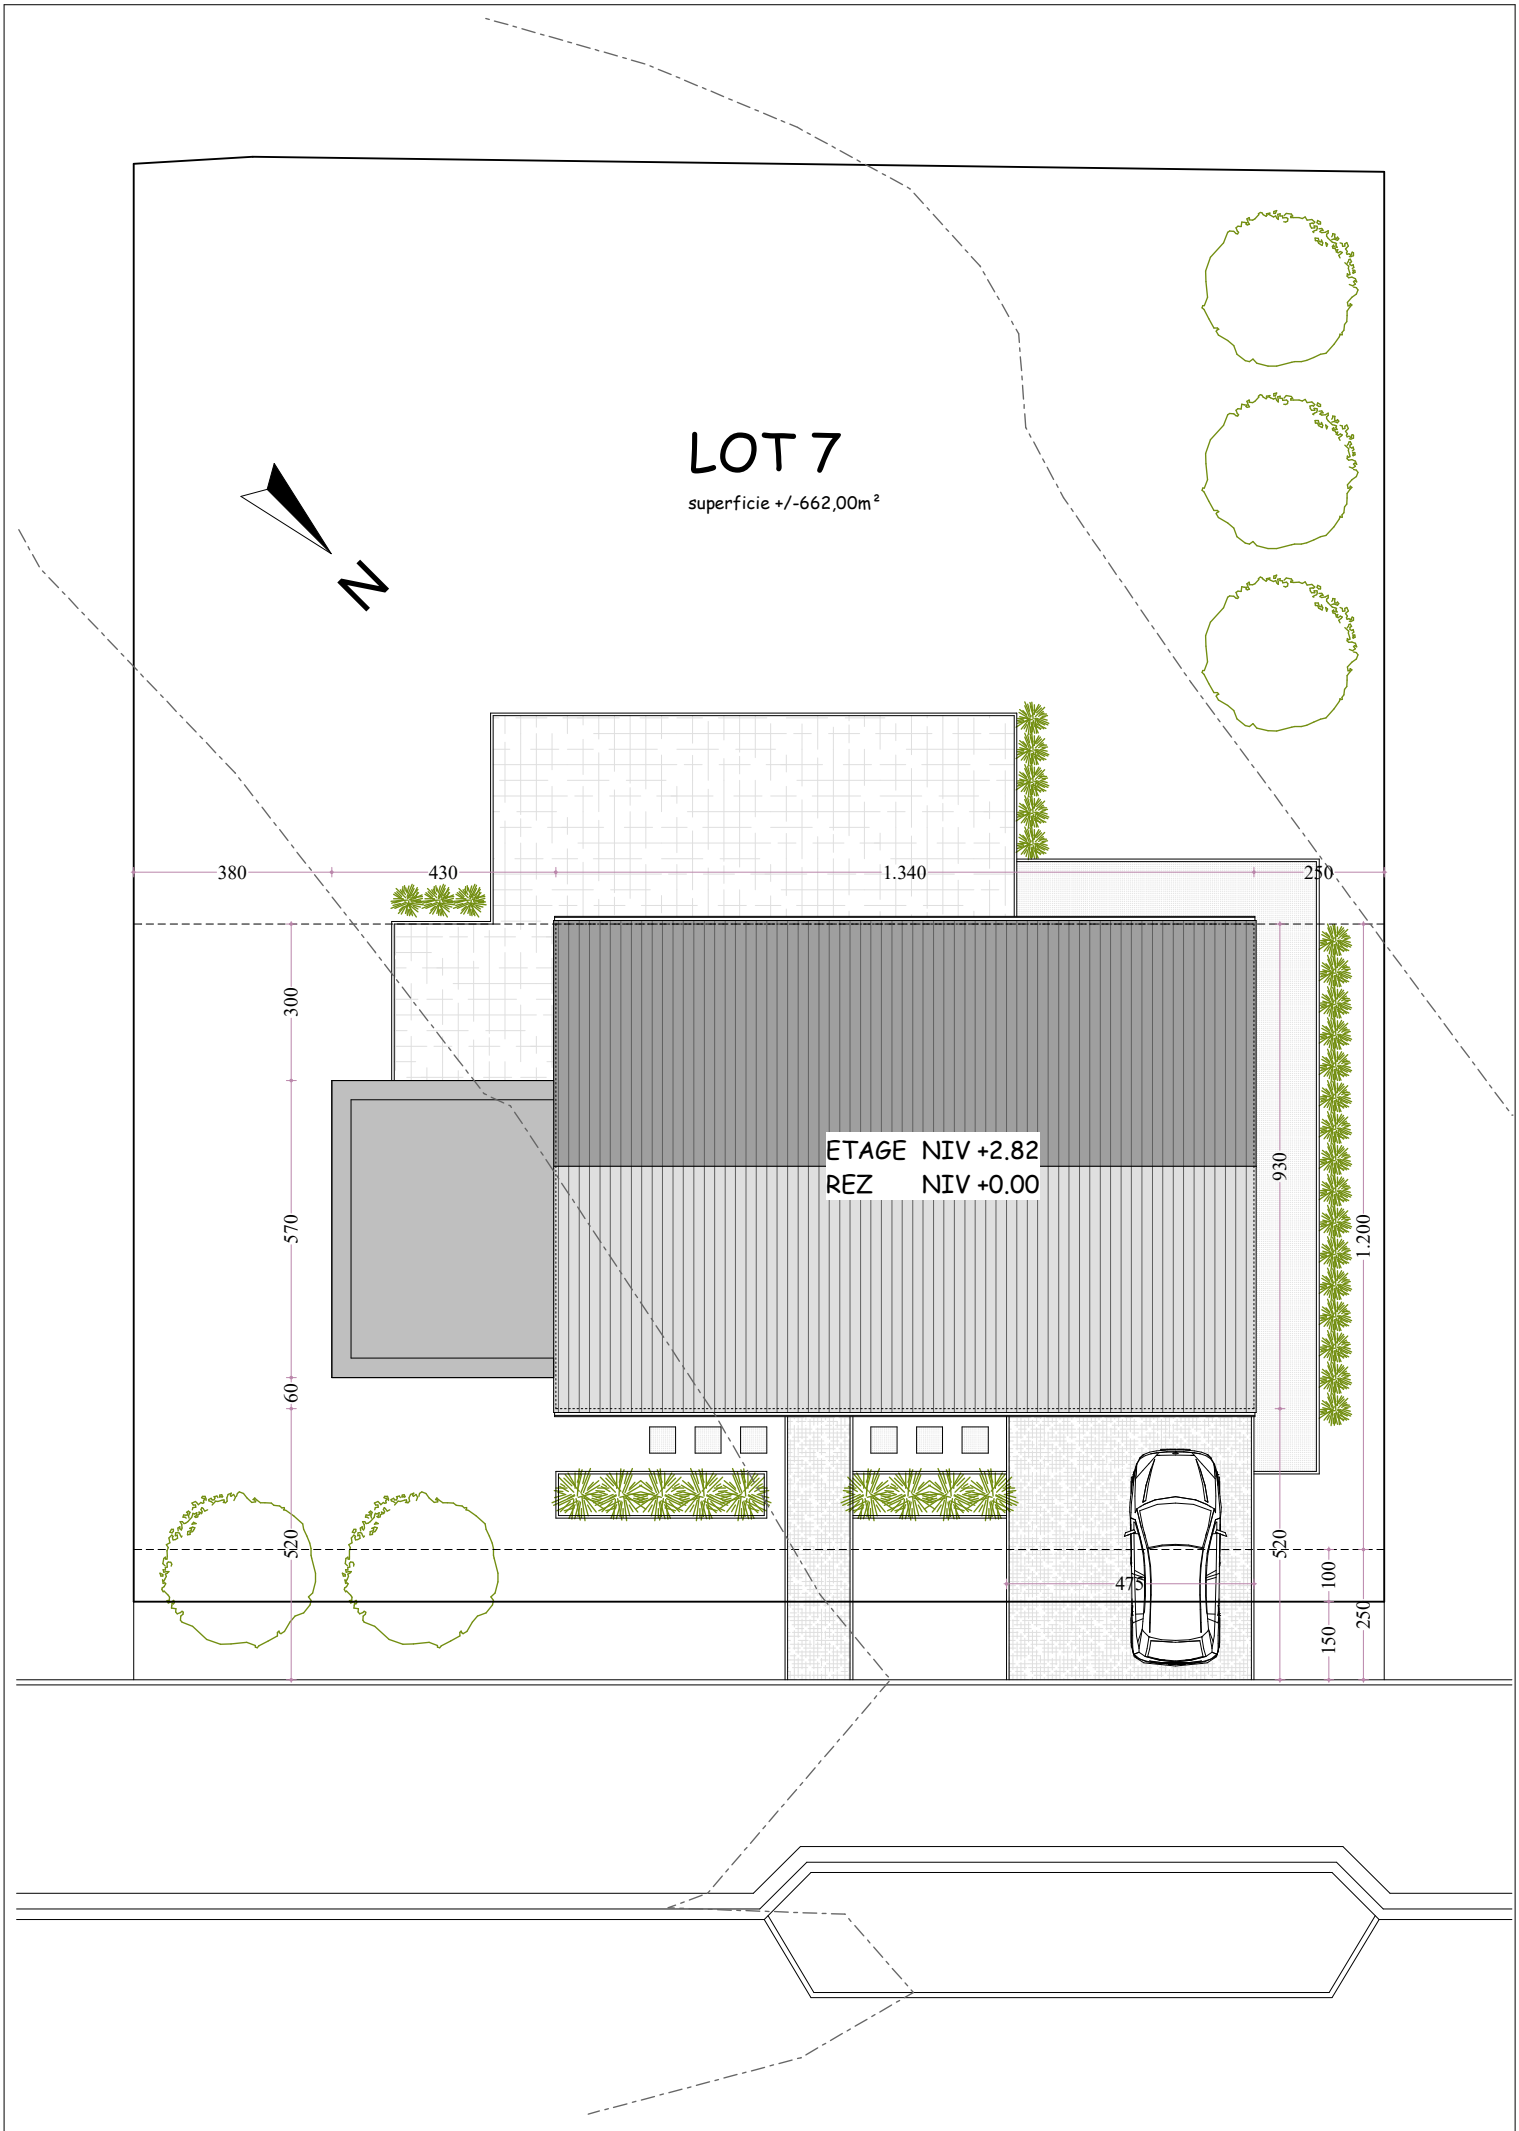


MAISON - LOT 7

implantation

MAISON - LOT 7 façade avant

MAISON - LOT 7 façade arrière

MAISON - LOT 7 façade latérale droite

MAISON - LOT 7 façade latérale gauche

Visuel non contractuel, à titre d'illustration.

Visuel non contractuel, à titre d'illustration.

Visuel non contractuel, à titre d'illustration.

Visuel non contractuel, à titre d'illustration.