




23

HEUSY  
rue du Broux

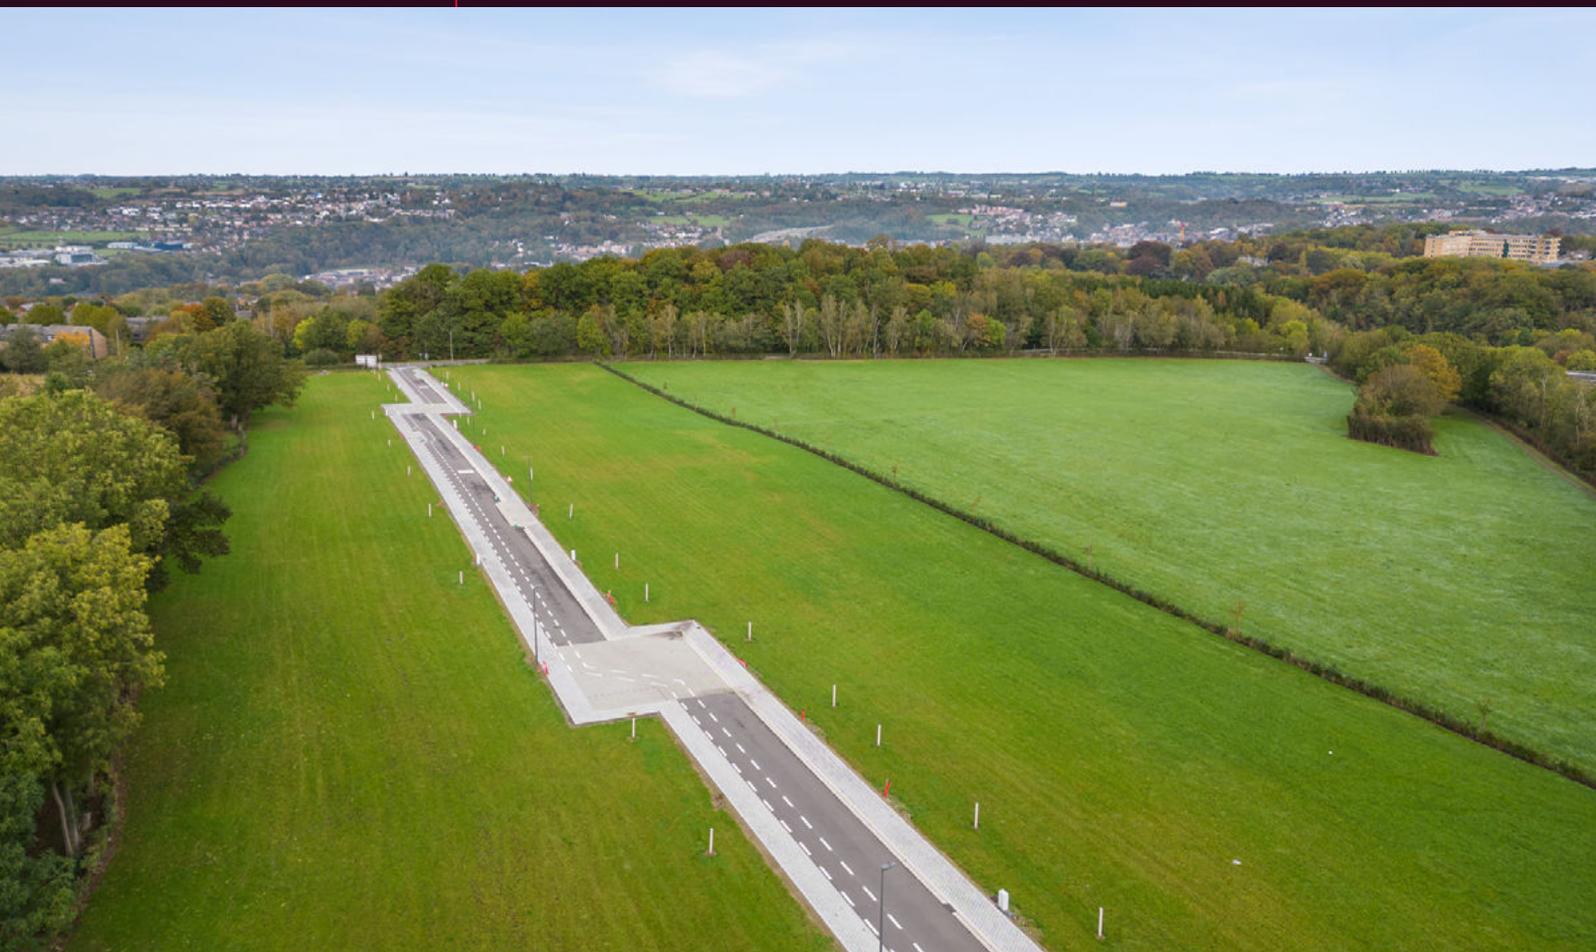





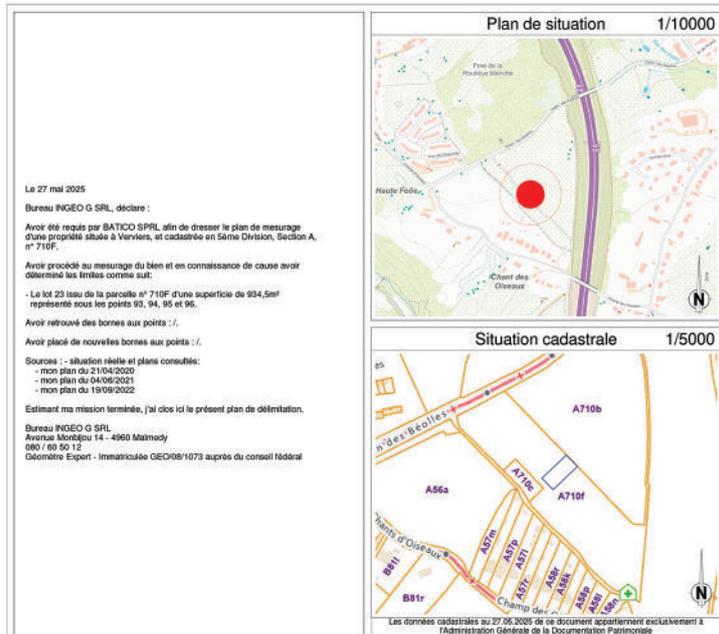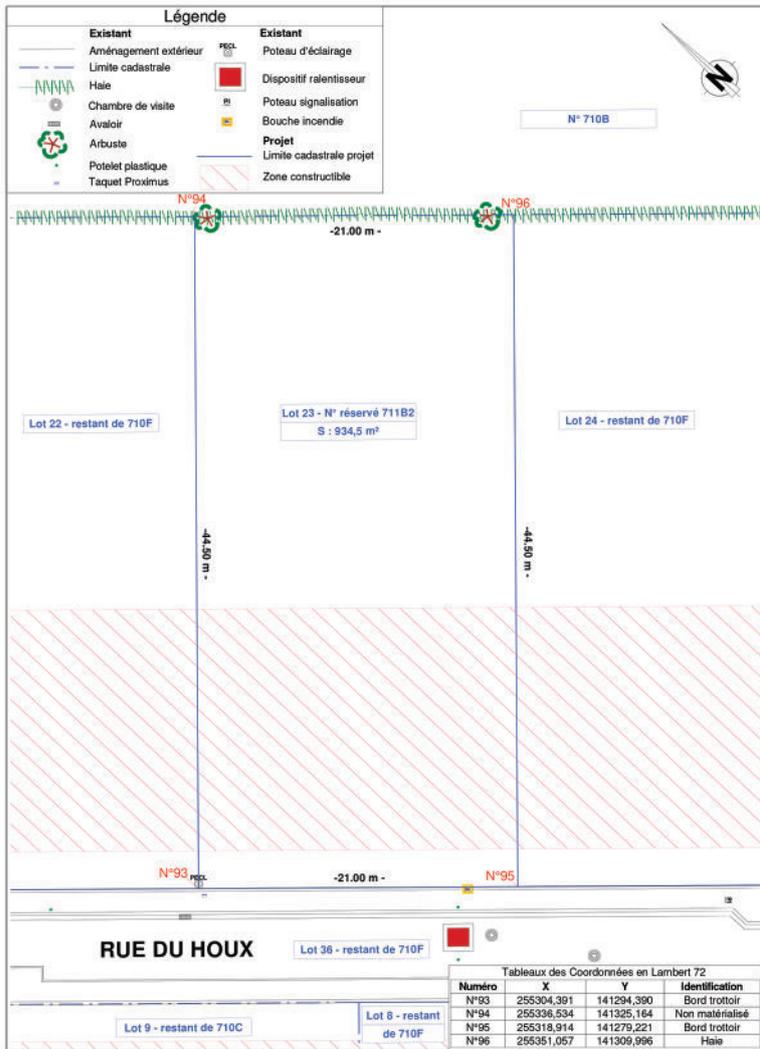

## PLAN DE MESURAGE

Références cadastrales : PROVINCE DE LIEGE - VERVIERS - DIVISION 5 - SECTION A - N° 710F

**INGEO G SRL**  
 GEOMETRE - EXPERT  
 Avenue Monbijou 14 - 4960 Malmédy  
 T : +32 80 60 50 12 | M : info@ingeo.group | www.ingeo.group

Signature :

LECOQ Pascaline, Géomètre Expert, légalement admise et assermentée en cette qualité auprès du Tribunal de Première Instance séant à Verviers et inscrite au tableau du Conseil fédéral des géomètres-experts sous le numéro GEO/08/1073

DATE : 27/05/2025

A

B

C

D

E


DOSSIER : 17-S009

ECHELLE : 1 / 250

MODIFICATIONS		
INDICE	DATE	DESCRIPTION
A	27/05/2025	Réalisation du plan de mesurage
B		
C		
D		
E		

# LOT 23

superficie +/-536,00m<sup>2</sup>

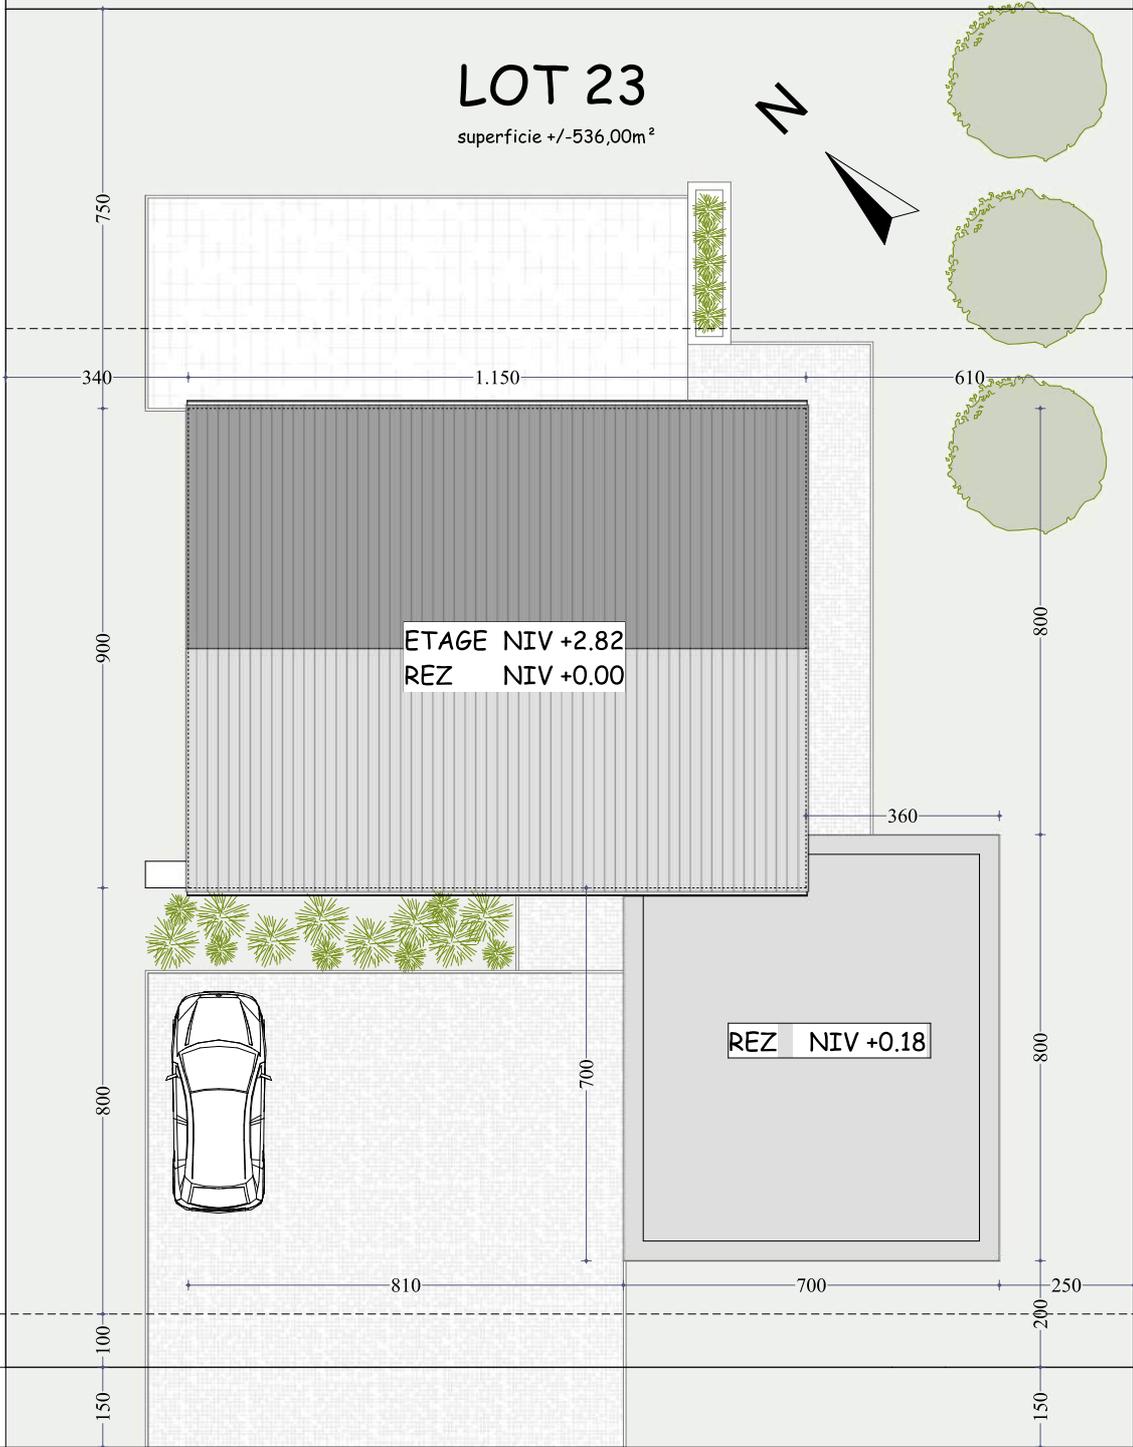



MAISON - LOT 23

façade avant



MAISON - LOT 23

façade arrière



MAISON - LOT 23

façade latérale droite



MAISON - LOT 23

façade latérale gauche



Visuel non contractuel, à titre d'illustration.



Visuel non contractuel, à titre d'illustration.



