

24


rue du Broux

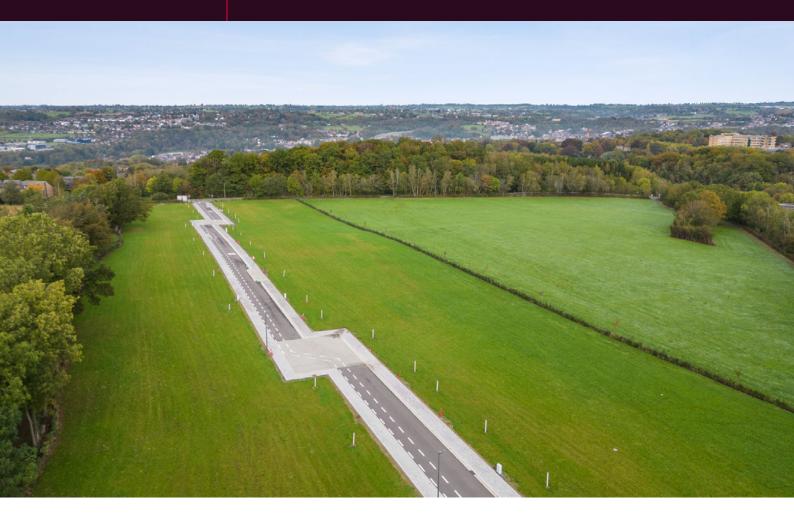




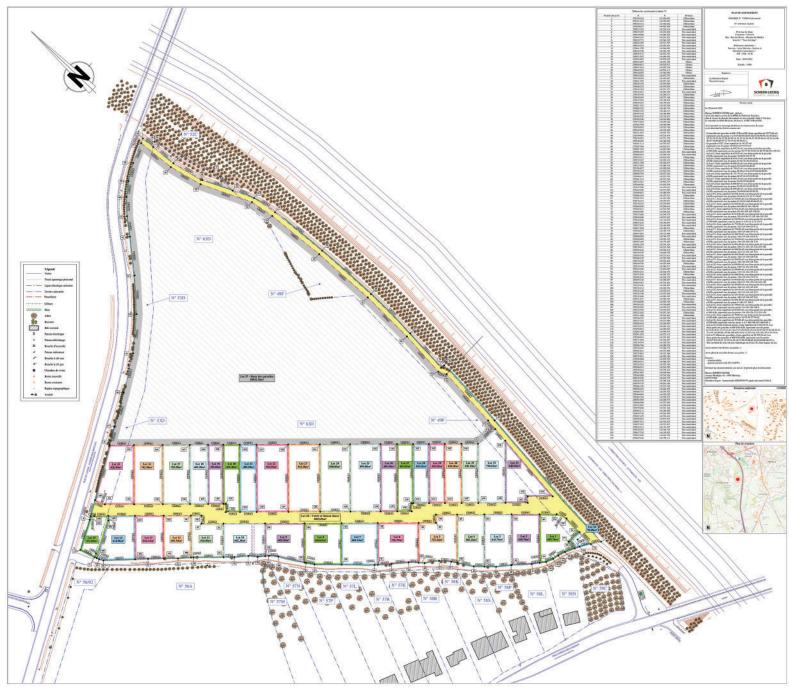



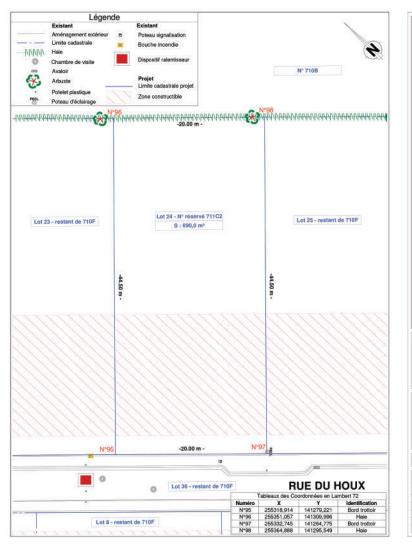

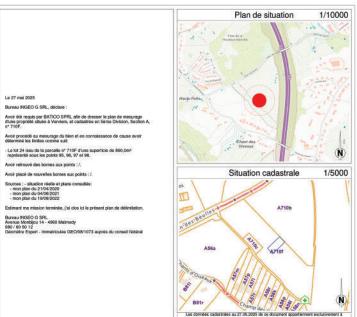

PLAN DE MESURAGE

Références cadastrales : PROVINCE DE LIEGE - VERVIERS - DIVISION 5 - SECTION A -Nº 710F



INGEO G SRL

Avenue Monbijou 14 - 4960 Malmedy
T : +32 80 60 50 12 | M : info@ingeo.group| www.ingeo.group

Signature : LECOQ Pascaline, Géomètre Expert, légalement admise et assermentée en cette qualité auprès du Tribunal de Première Instance séant à Verviers et inscrite au tableau du Conseil fédéral des géomètres-experts sous le numéro GEO/08/104.

l'Administration Générale de la Documentation Patrimoniale

DATE: 27/05/2025

В


CD

DOSSIER: 17-S009

ECHELLE: 1/250

MODIFICATIONS

INDICE	DATE	DESCRIPTION
A	27/05/2025	Réalisation du plan de mesurage
В		
C		
D		
E		

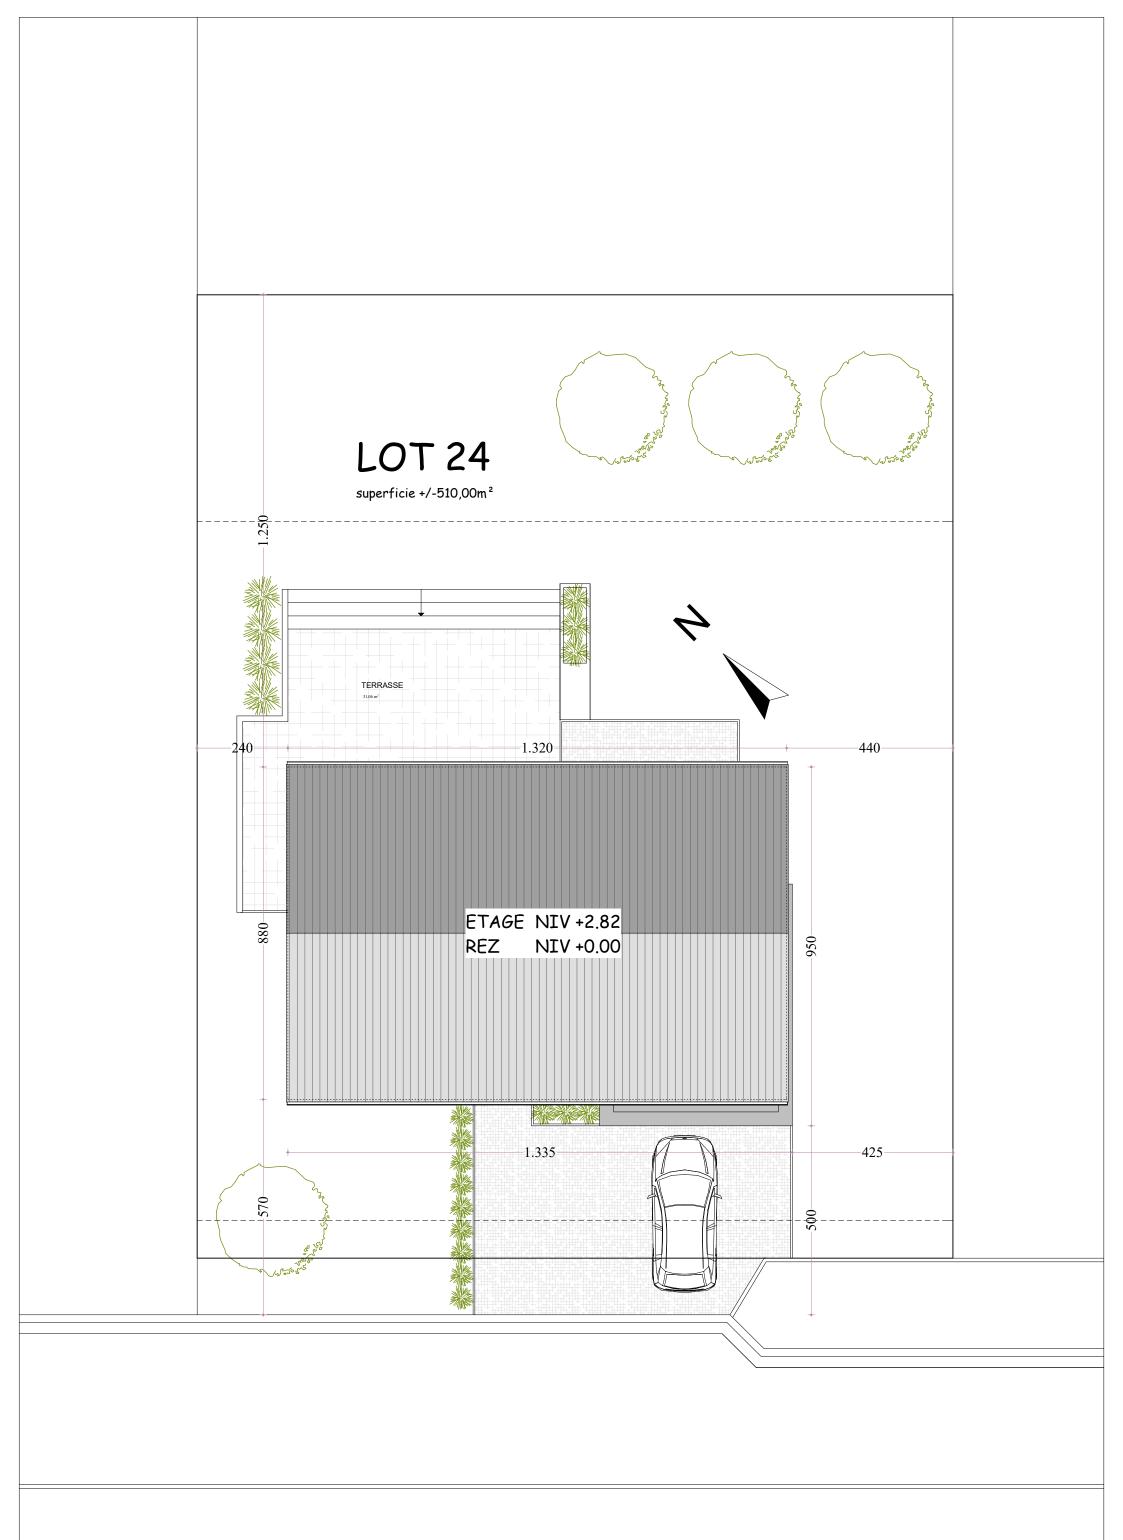

















Heusy, rue du Broux Terrain 24



