25

HEUSY

rue du Broux

BATICO
Des maisons prêtes à vivre

Tchepson
Clos des Béguines
Chem. des Béolles
Chp des Oiseaux
A27
E42
Le Petit Clos
Rue Jean Gôme
Bonimedic
Anne-sophie Meurens
Chants d'oiseaux

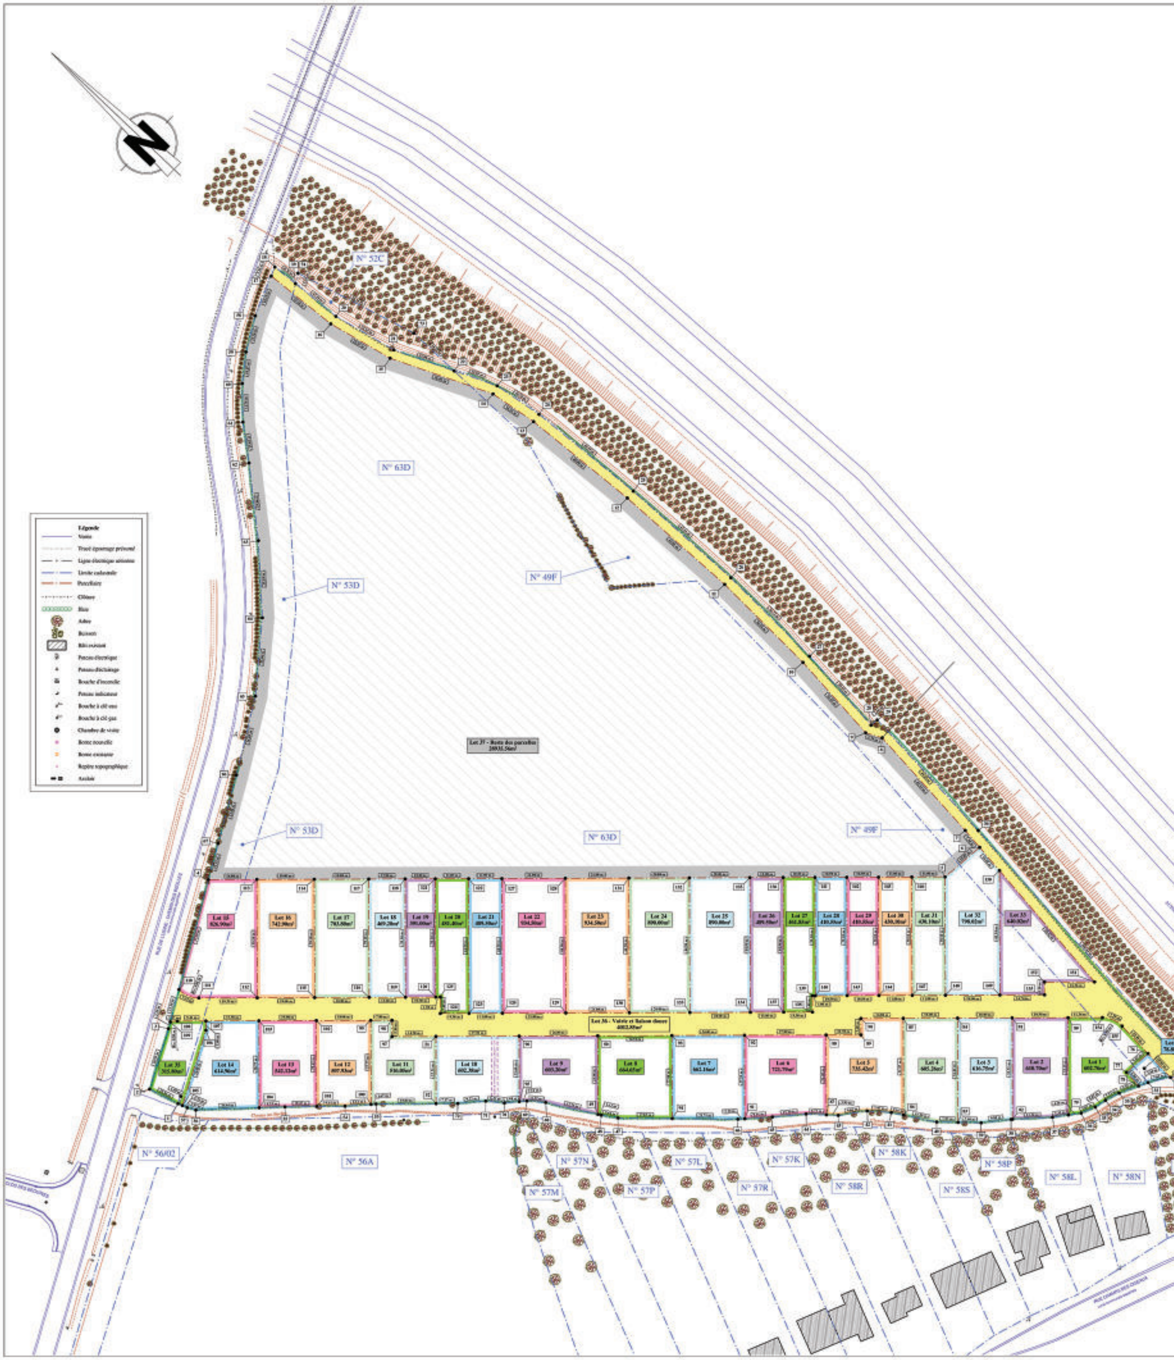

Tableau des coordonnées Lambert 72

Numéro du point	X	Y	Bornes
[illegible]	[illegible]	[illegible]	[illegible]

PLAN DE LOTISSEMENT

Province de Liège

Date : 20/01/2023

Echelle : 1/500

Signature

SCHEEN LECOQ

Procès-verbal

[illegible]

Situation cadastrale

Plan de situation

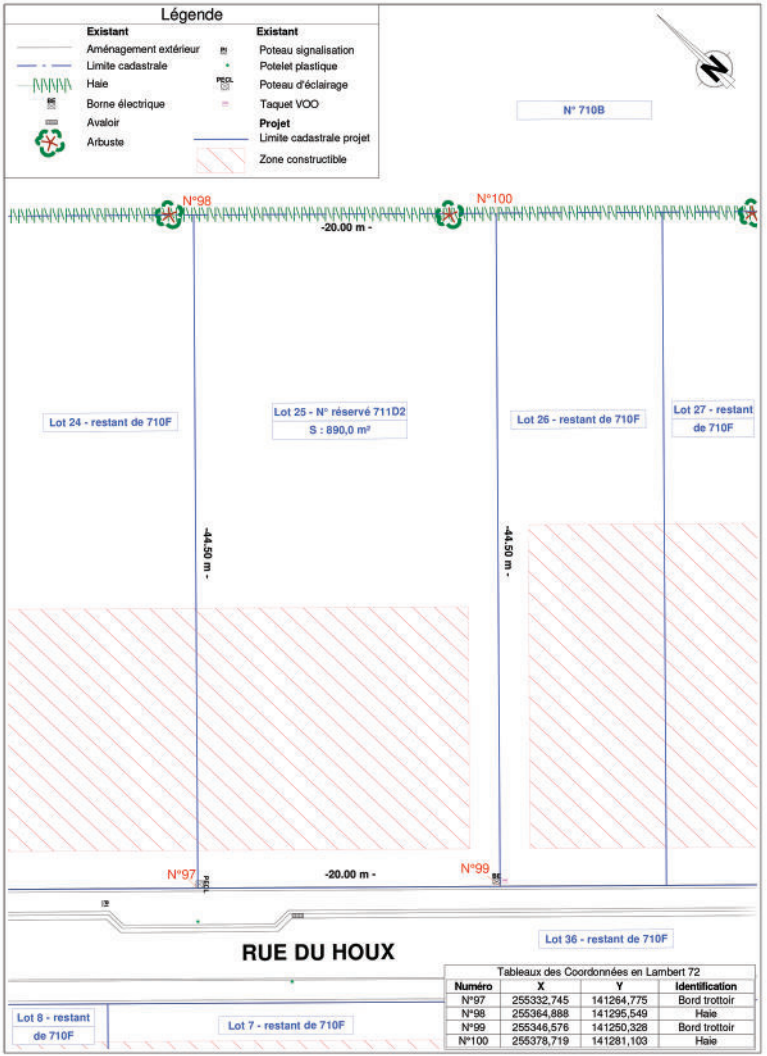

Tableaux des Coordonnées en Lambert 72

Numéro	X	Y	Identification
N°97	255332,745	141264,775	Bord trottoir
N°98	255364,888	141295,549	Haie
N°99	255346,576	141250,328	Bord trottoir
N°100	255378,719	141281,103	Haie

Le 27 mai 2025

Bureau INGEO G SRL, déclare :

Avoir été requis par BATICO SPRL afin de dresser le plan de mesurage d'une propriété située à Verviers, et cadastrée en 5ème Division, Section A, n° 710F.

Avoir procédé au mesurage du bien et en connaissance de cause avoir déterminé les limites comme suit:

- Le lot 25 issu de la parcelle n° 710F d'une superficie de 890,0m² représenté sous les points 97, 98, 99 et 100.

Avoir retrouvé des bornes aux points :/.

Avoir placé de nouvelles bornes aux points :/.

Sources : - situation réelle et plans consultés:
- mon plan du 21/04/2020
- mon plan du 04/06/2021
- mon plan du 19/09/2022

Estimant ma mission terminée, j'ai clos ici le présent plan de délimitation.

Bureau INGEO G SRL
Avenue Monbijou 14 - 4960 Malmedy
080 / 60 50 12
Géomètre Expert - Immatriculée GEO/08/1073 auprès du conseil fédéral

Plan de situation 1/10000

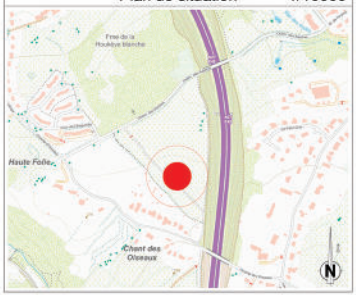

Situation cadastrale 1/5000

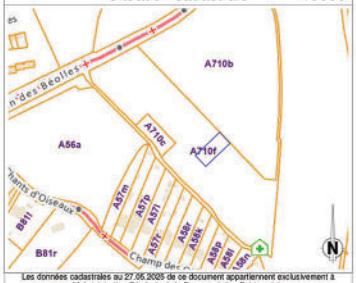

Les données cadastrales au 27.05.2025 de ce document appartiennent exclusivement à l'Administration Générale de la Documentation Patrimoniale

PLAN DE MESURAGE

Références cadastrales : PROVINCE DE LIEGE - VERVIERS - DIVISION 5 - SECTION A - N° 710F

INGEO G SRL
GEOMETRE - EXPERT
Avenue Monbijou 14 - 4960 Malmedy
T : +32 80 60 50 12 | M : info@ingeo.group | www.ingeo.group
LECOQ Pascaline, Géomètre Expert, légalement admise et assermentée en cette qualité auprès du Tribunal de Première Instance séant à Verviers et inscrite au tableau du Conseil fédéral des géomètres-experts sous le numéro GEO/08/1073

Signature :

DATE : 27/05/2025 | A | B | C | D | E | DOSSIER : 17-S009 | ECHELLE : 1 / 250

MODIFICATIONS

INDICE	DATE	DESCRIPTION
A	27/05/2025	Réalisation du plan de mesurage
B		
C		
D		
E		

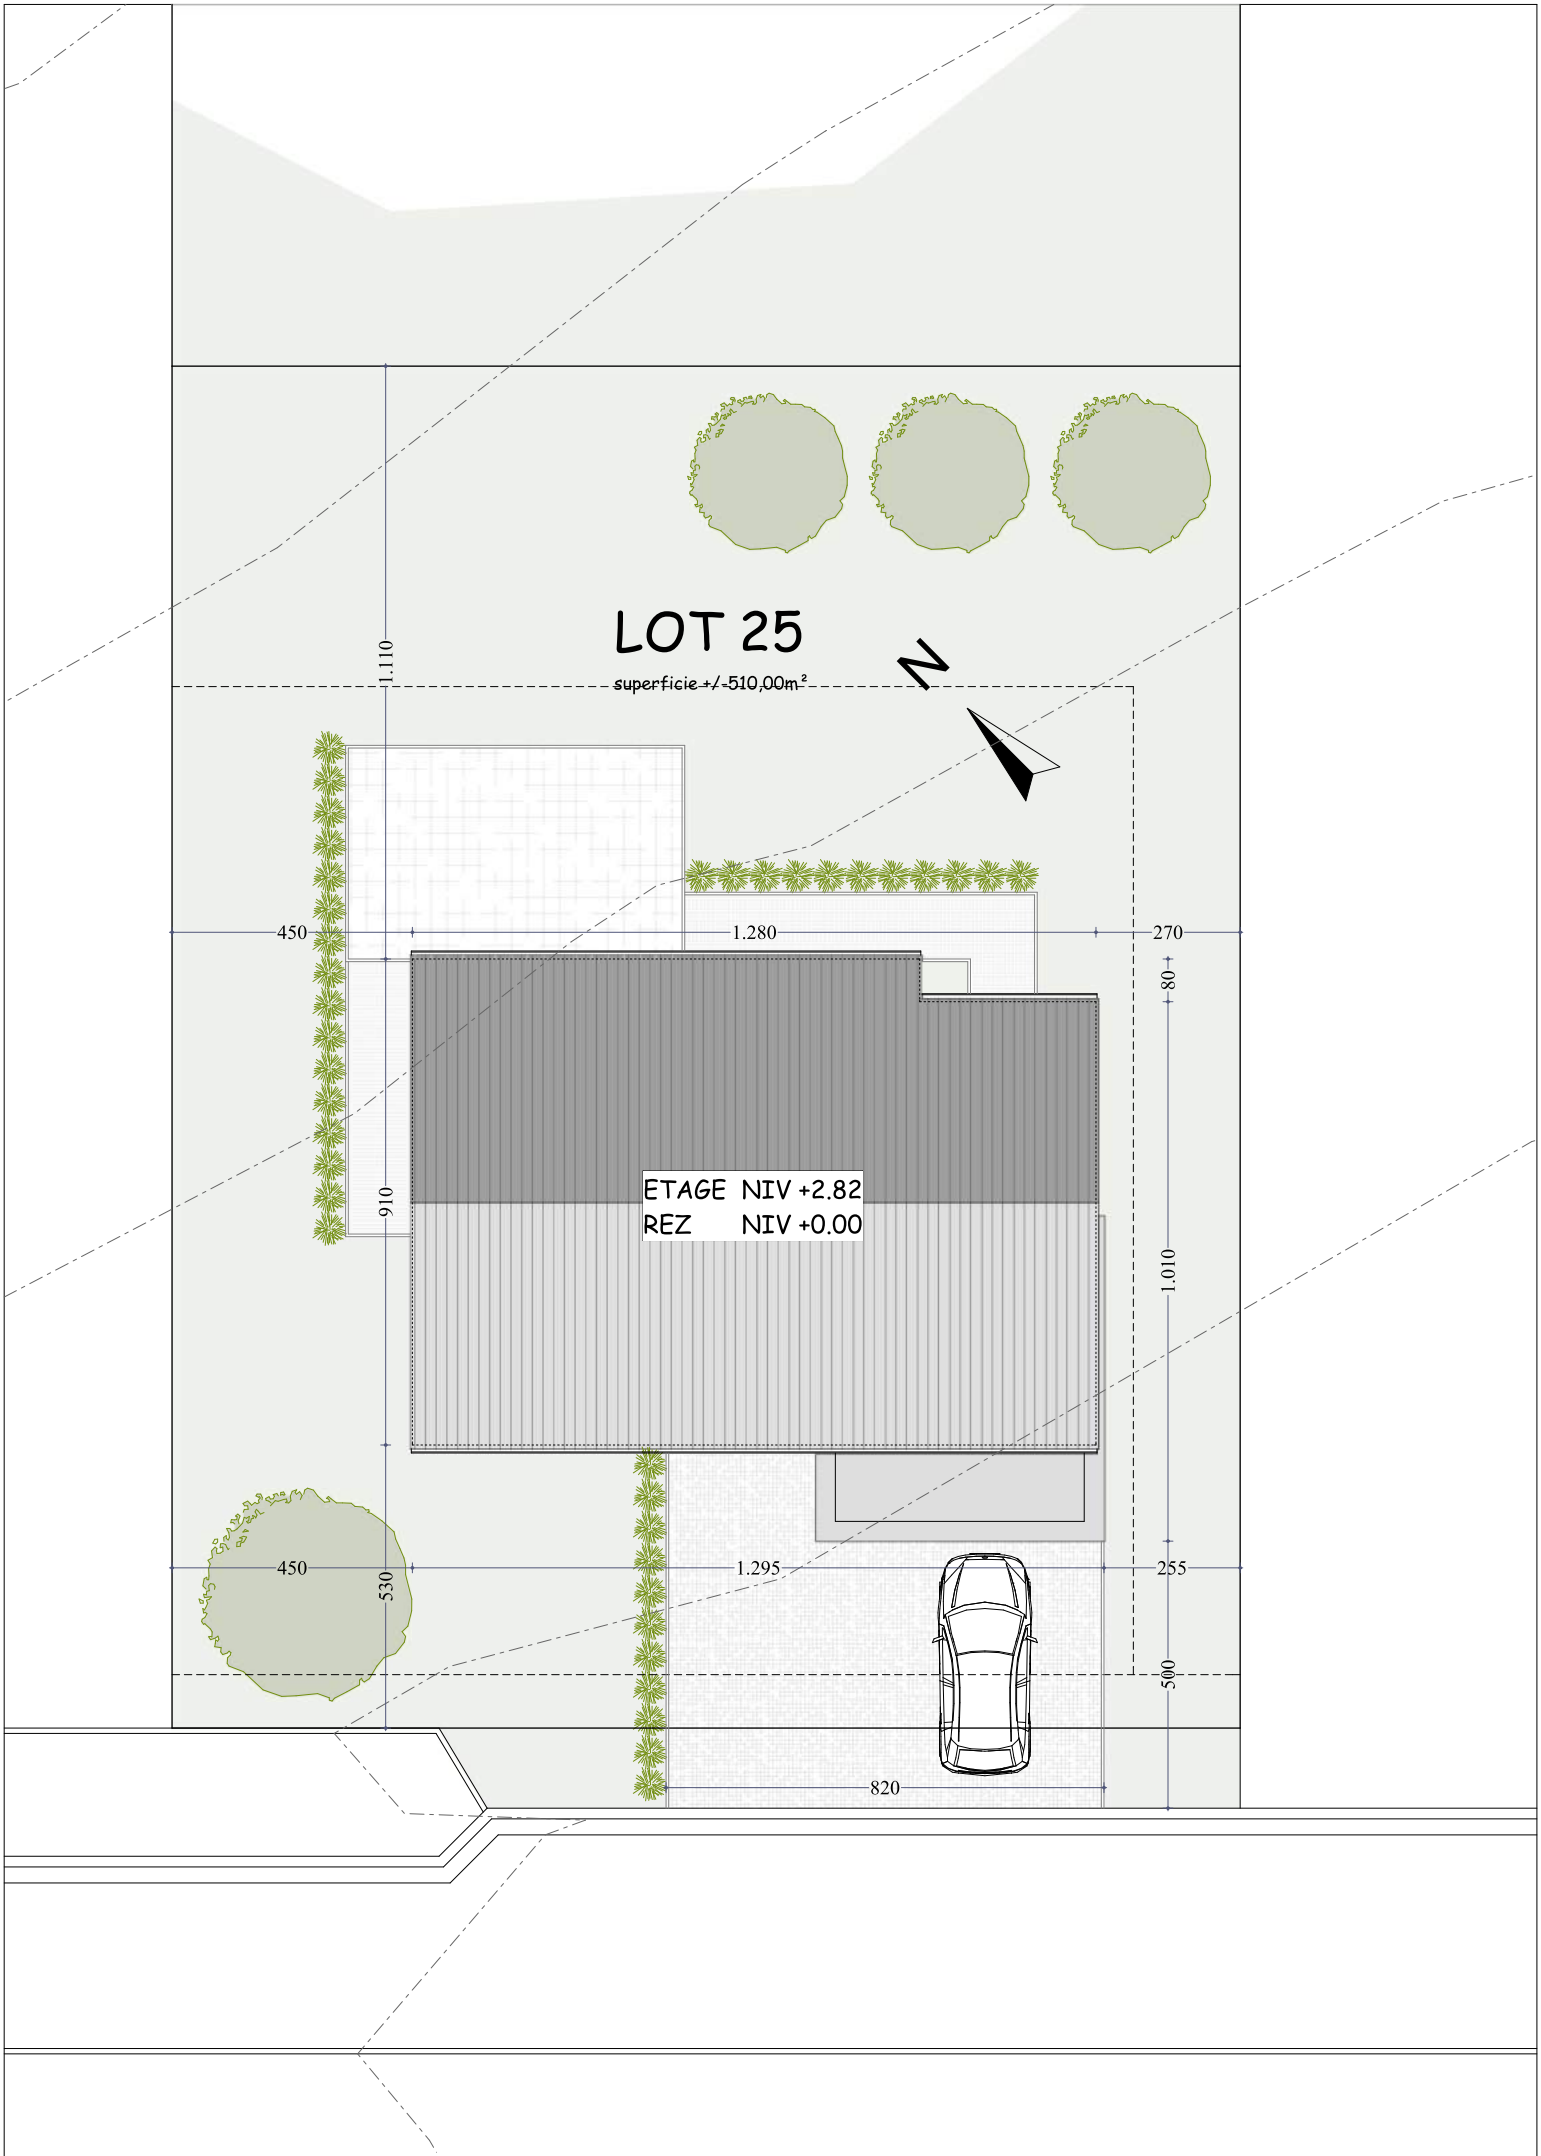
LOT 25
superficie +/-510,00m²
N
1.110
450
1.280
270
80
910
1.010
ETAGE NIV +2.82
REZ NIV +0.00
450
530
1.295
255
500
820

MAISON - LOT 25 façade avant

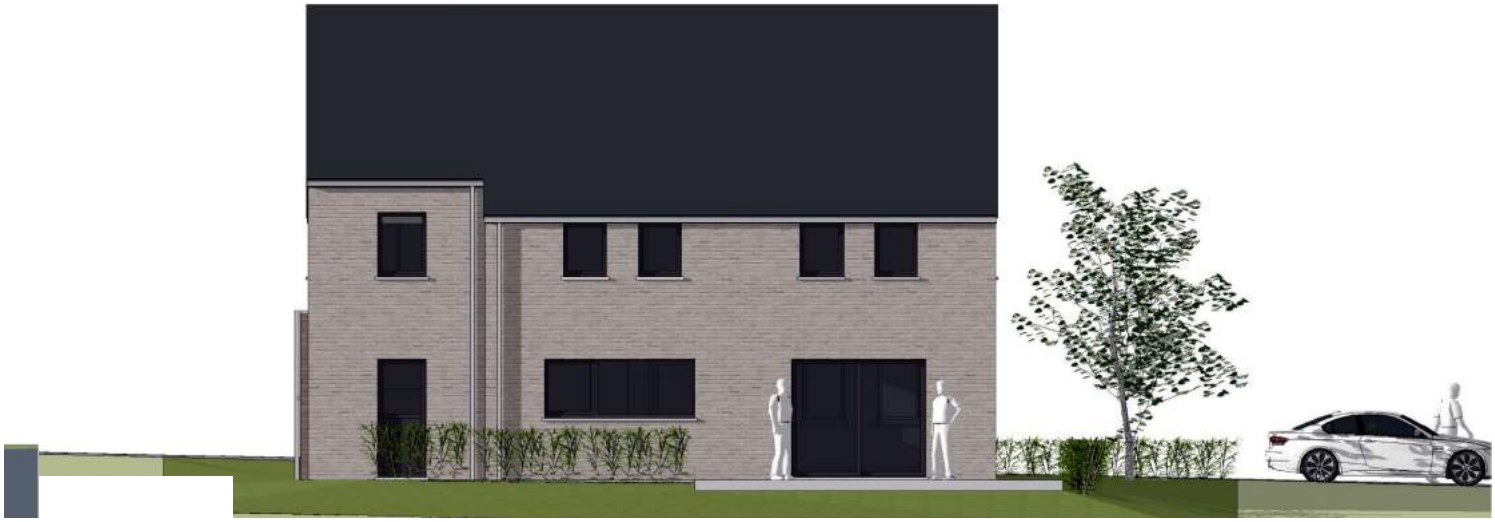

MAISON - LOT 25 façade arrière

MAISON - LOT 25 façade latérale droite

MAISON - LOT 25 façade latérale gauche

Visuel non contractuel, à titre d'illustration.

Visuel non contractuel, à titre d'illustration.

Visuel non contractuel, à titre d'illustration.

Visuel non contractuel, à titre d'illustration.