

03


LONTZEN
Rue des Dahlias





- 2
- 3
- 4
- 5

Plan de mesurage et de bornage d'une parcelle de terrain étant le lot 3 du lotissement autorisé le 21/12/2012 à la société Batico, sise rue des Dahlias à Lontzen, cadastrée (ou l'ayant été): Lontzen, 1ère division, section A, n°48a pie.
 Soit sous teinte rose, une contenance de 932m2.

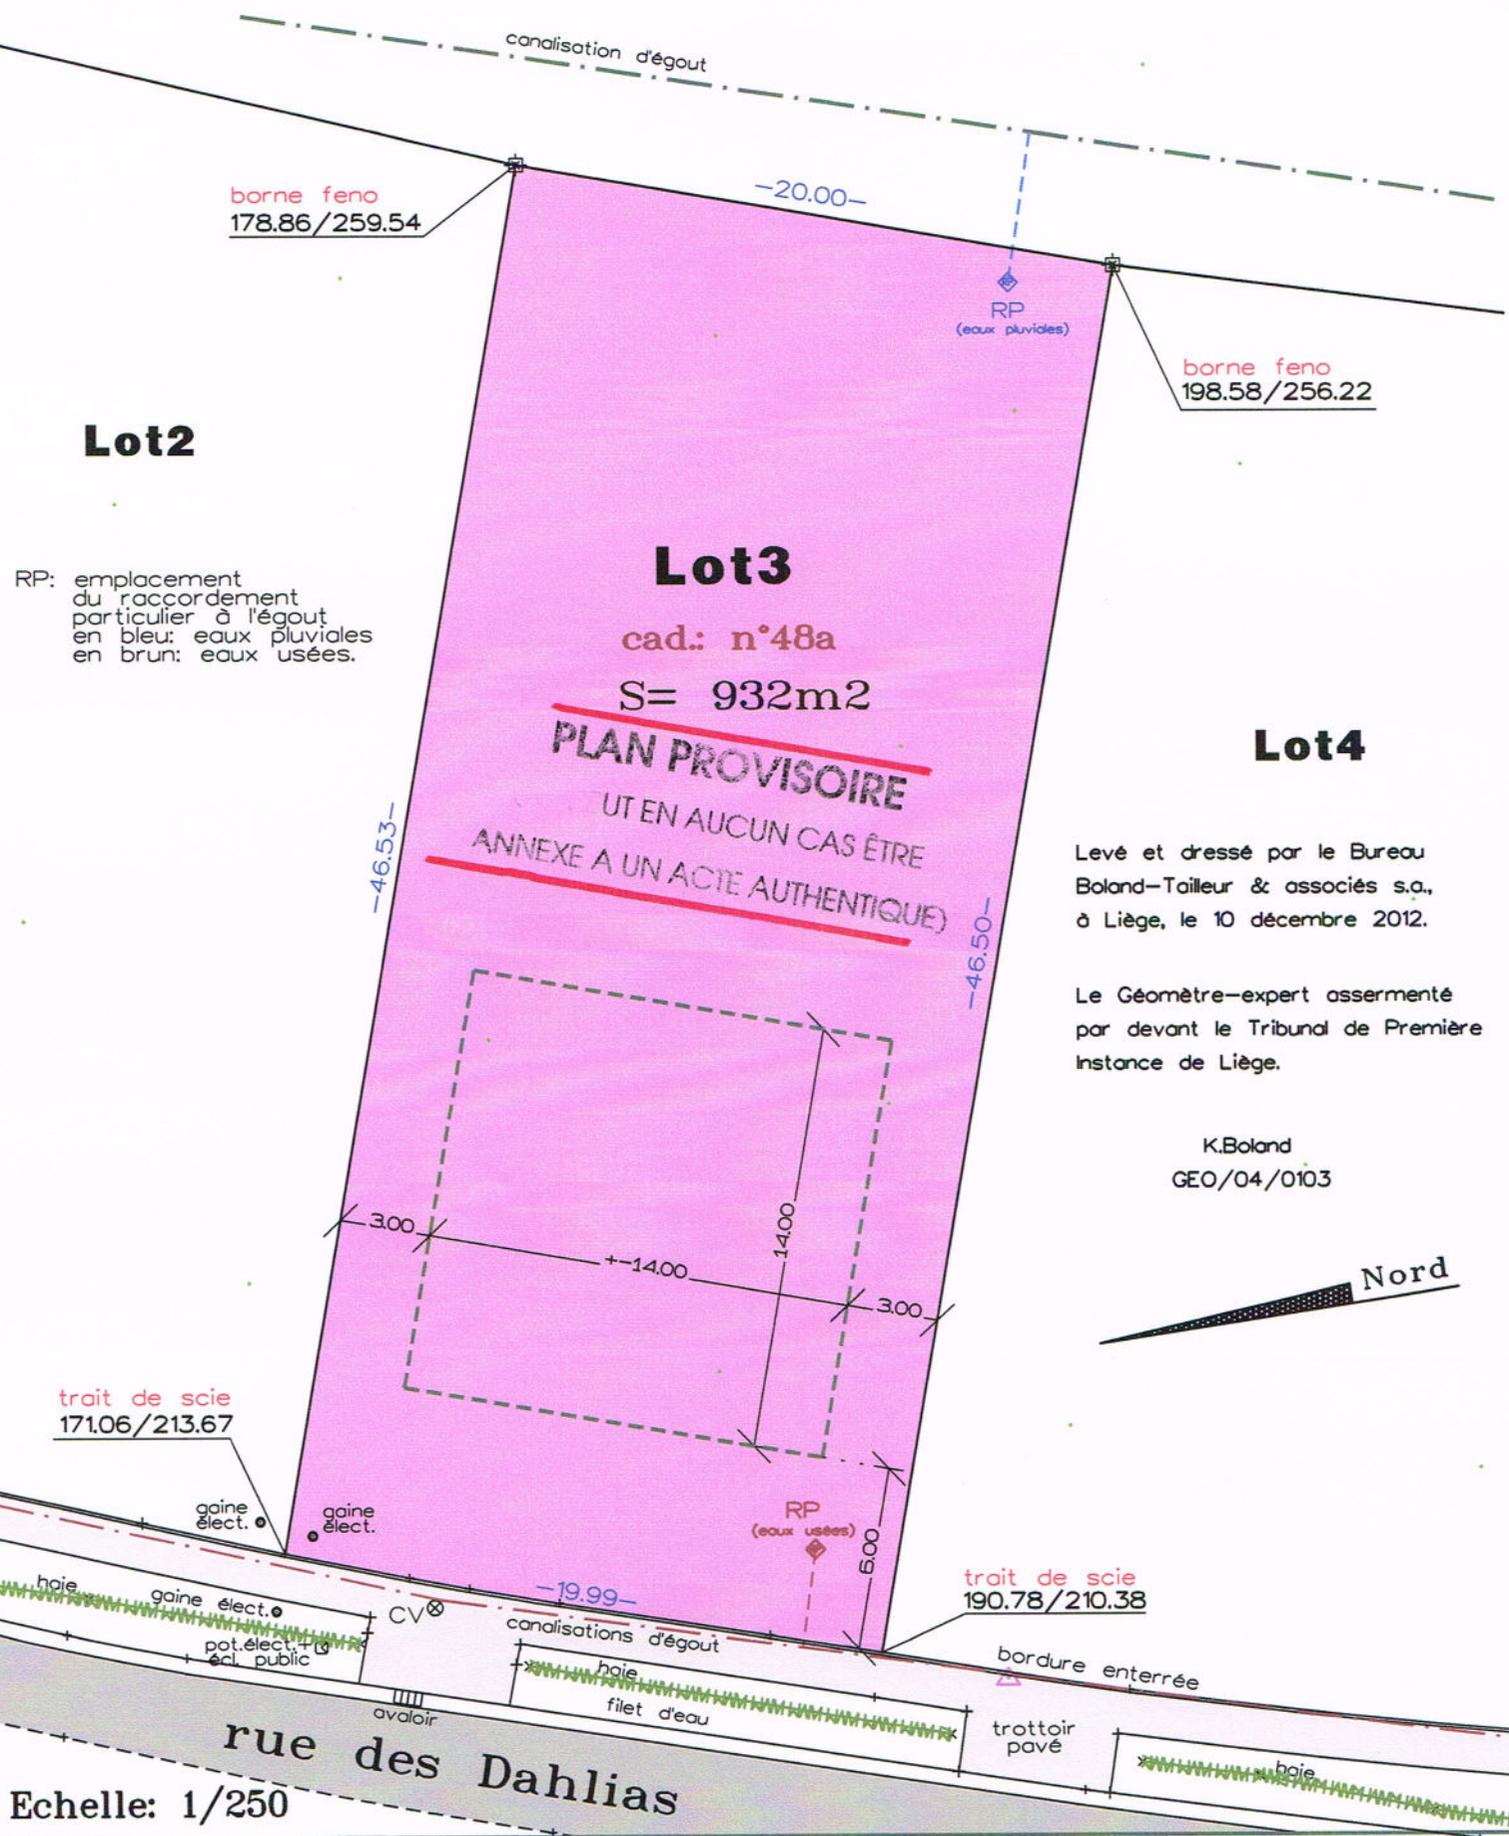

RP: emplacement du raccordement particulier à l'égout
 en bleu: eaux pluviales
 en brun: eaux usées.


Lot 3
 cad.: n°48a
 S= 932m2
PLAN PROVISOIRE
 UT EN AUCUN CAS ÊTRE
 ANNEXE A UN ACTE AUTHENTIQUE)

Levé et dressé par le Bureau Boland-Tailleur & associés s.a., à Liège, le 10 décembre 2012.

Le Géomètre-expert assermenté par devant le Tribunal de Première Instance de Liège.

K.Boland
 GEO/04/0103

Echelle: 1/250

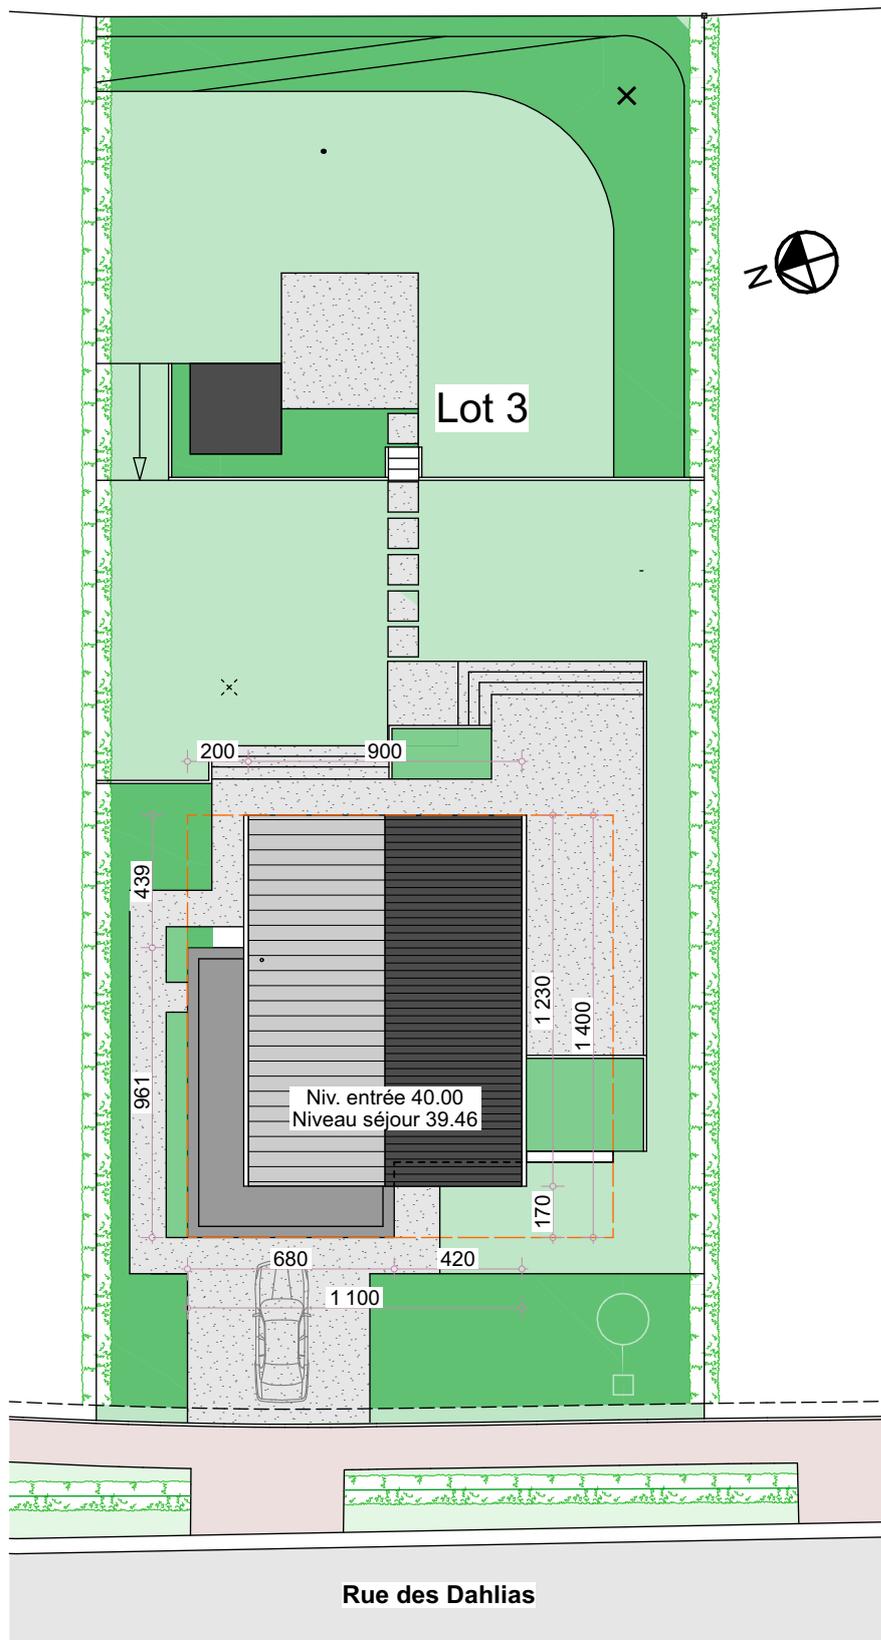

LONTZEN - rue des Dahlias
 LOT 3 - IMPLANTATION





Visuel non contractuel, à titre d'illustration.



Visuel non contractuel, à titre d'illustration.