

18

GRACE-HOLLOGNE  
rue Adrien Materne














Remarque importante :  
Les côtes et contenances sont théoriques.  
Vu que la voirie, les équipements et les bornages  
ne sont pas réalisés à ce jour, aucun garant  
de précision de la superficie ne peut être donné.  
Il en est de même de certaines mesures  
périmétriques.

Plan provisoire d'une parcelle de terrain étant le lot 18  
sise entre la rue Maternelle et Mavis à Grâce-Hollogne,  
cadastrée (ou l'ayant été): Grâce-Hollogne, 1ère division  
(Grâce-Berleur), section B, n°287D5/ple

Liège, le 2 avril 2025.

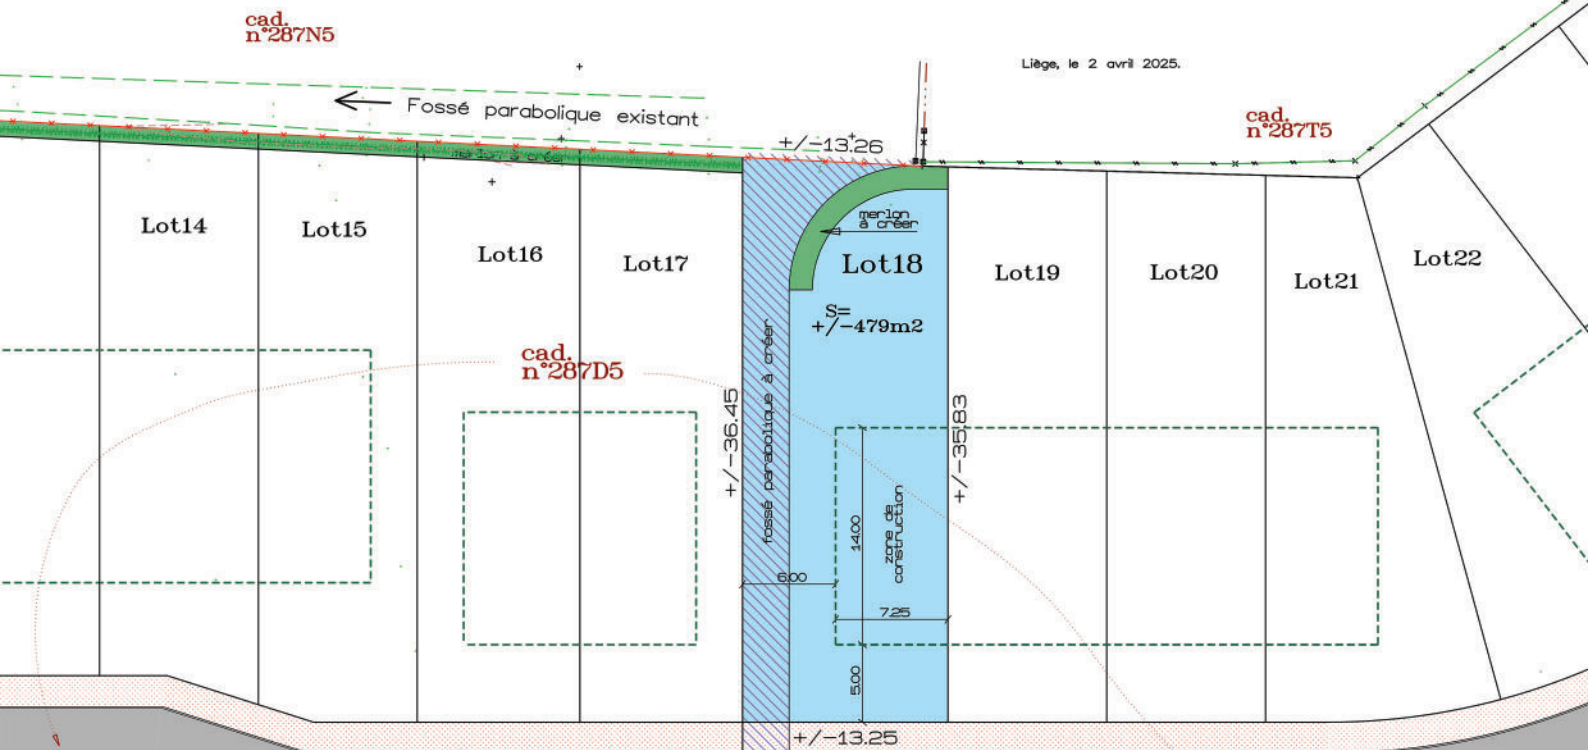

voirie à créer

Echelle : 1/250







