

38

GRACE-HOLLOGNE
rue Adrien Materne






Plan provisoire d'une parcelle de terrain étant le lot 38
sise rue Adrien Materne à Grâce-Hollogne,
cadastrée (ou l'ayant été): Grâce-Hollogne, 1ère division
(Grâce-Berleur), section B, n°287D5/pie

Liège, le 9 avril 2025.

Remarque importante :
Les cotés et contenances sont théoriques.
Vu que la voirie, les équipements et les bornages
ne sont pas réalisés à ce jour, aucune garantie
de précision de la superficie ne peut être donnée.
Il en est de même de certaines mesures
périmétriques.

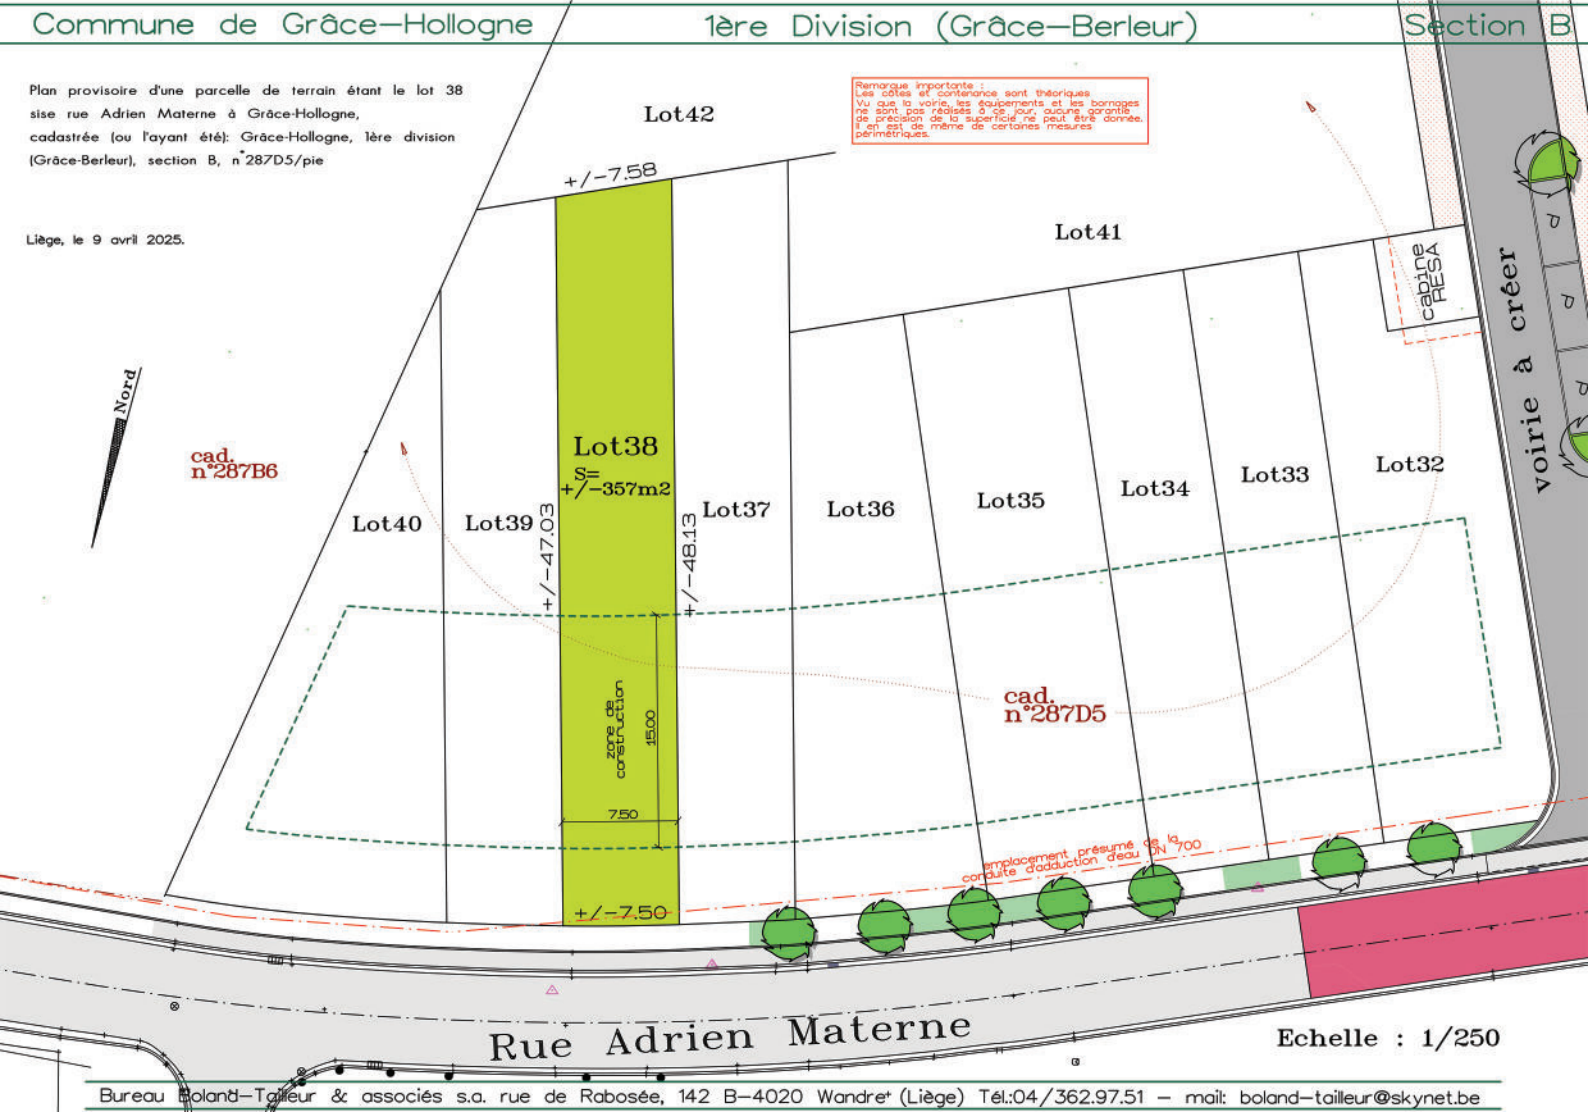

Rue Adrien Materne

Echelle : 1/250



