

09

CREPPE
Clos Monique Langen







VILLE DE SPA / SPA /

PLAN DE MESURAGE ET DE BORNAGE DE 2 PARCELLES DE TERRAIN

suivant le Permis d'Urbanisme de Constructions Goupées autorisé SPA/2018/086 octroyé en date du 15 février 2022
CADASTRES (ou l'ayant été) toutes 2 section D

1/ LOT 8 - Sous lisière BLEU:

CADASTRÉE (ou l'ayant été) N° 859 K
pour une CONTENANCE de 4 A. 31 CA. 73

2/ LOT 9 - Sous lisière OCRE:

CADASTRÉE (ou l'ayant été) N° 859 L
pour une CONTENANCE de 4 A. 97 CA. 47

Levé et dressé par le Bureau
MARECHAL & BAUDINET srl
à SPA, le 4 juillet 2025
par le Géomètre-Expert soussigné

Baudinet
G. BAUDINET
GEO 091106

ECH.: 1 / 200

Système de coordonnées : L872

DOCUMENT CONSULTÉ:

Plan du Géomètre F. SCHMITZ dressé en date du 29 janvier 2017.

N.B.:


- Les traits repris en BLEU au présent plan correspondent au tracé "projet" de la voirie.


- Il se pourrait que l'une ou l'autre enclave soit nécessaire pour le placement de poteaux ou boîtiers électriques, bornes d'incendies, boîtiers télévis, suivant les impositions des concessionnaires en voirie. Ces éventuelles enclaves seraient constituées à titre de servitudes d'utilité publique.

rue de Visé 43
4607 Dalhem
Tel. 04 379 45 55




Bureau d'études
MARECHAL & BAUDINET SRL
Géomètres-Experts

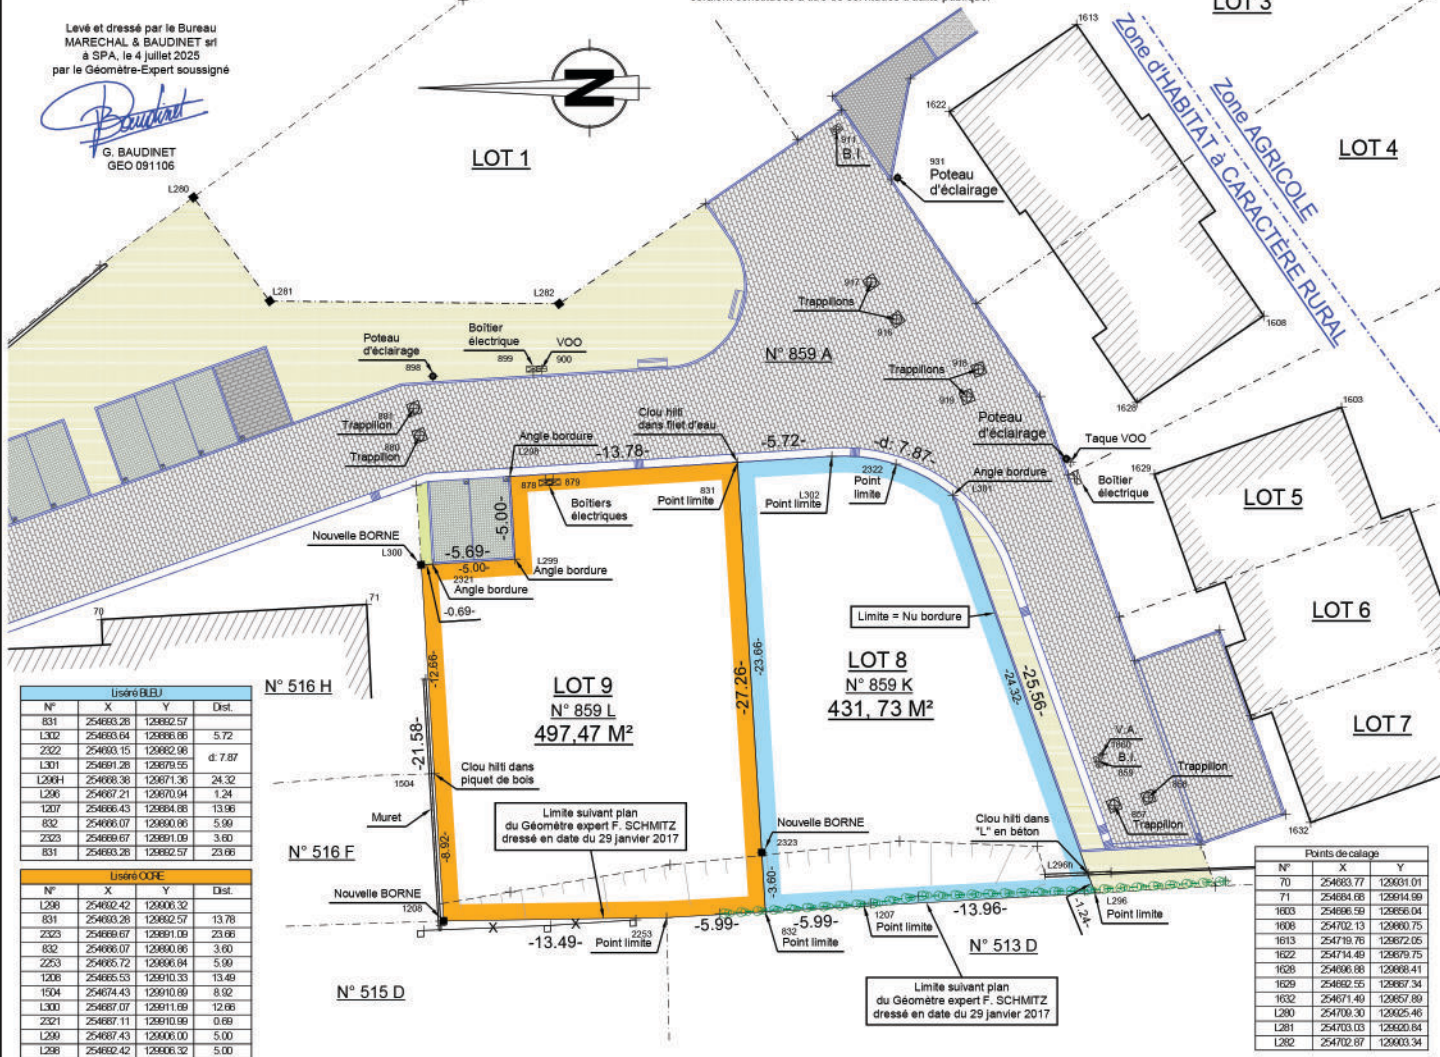


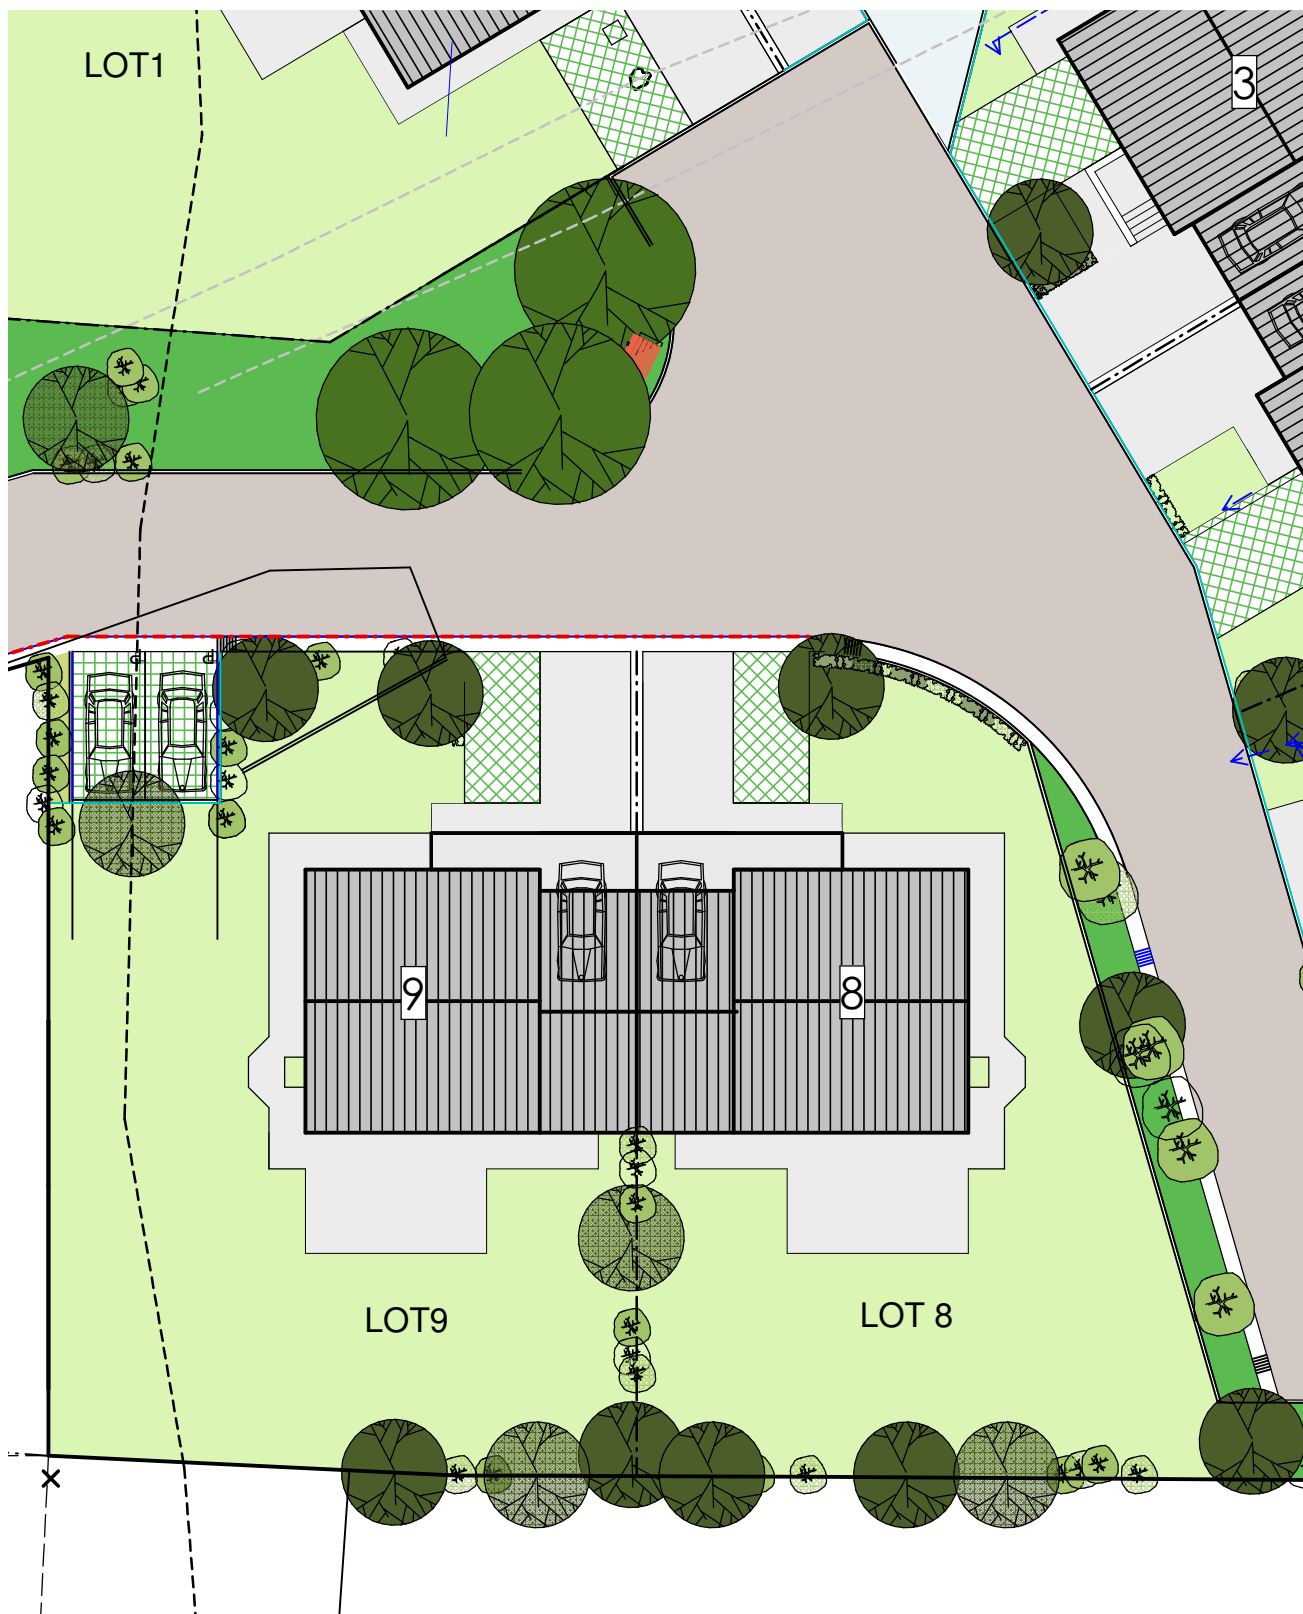

Plan d'implantation

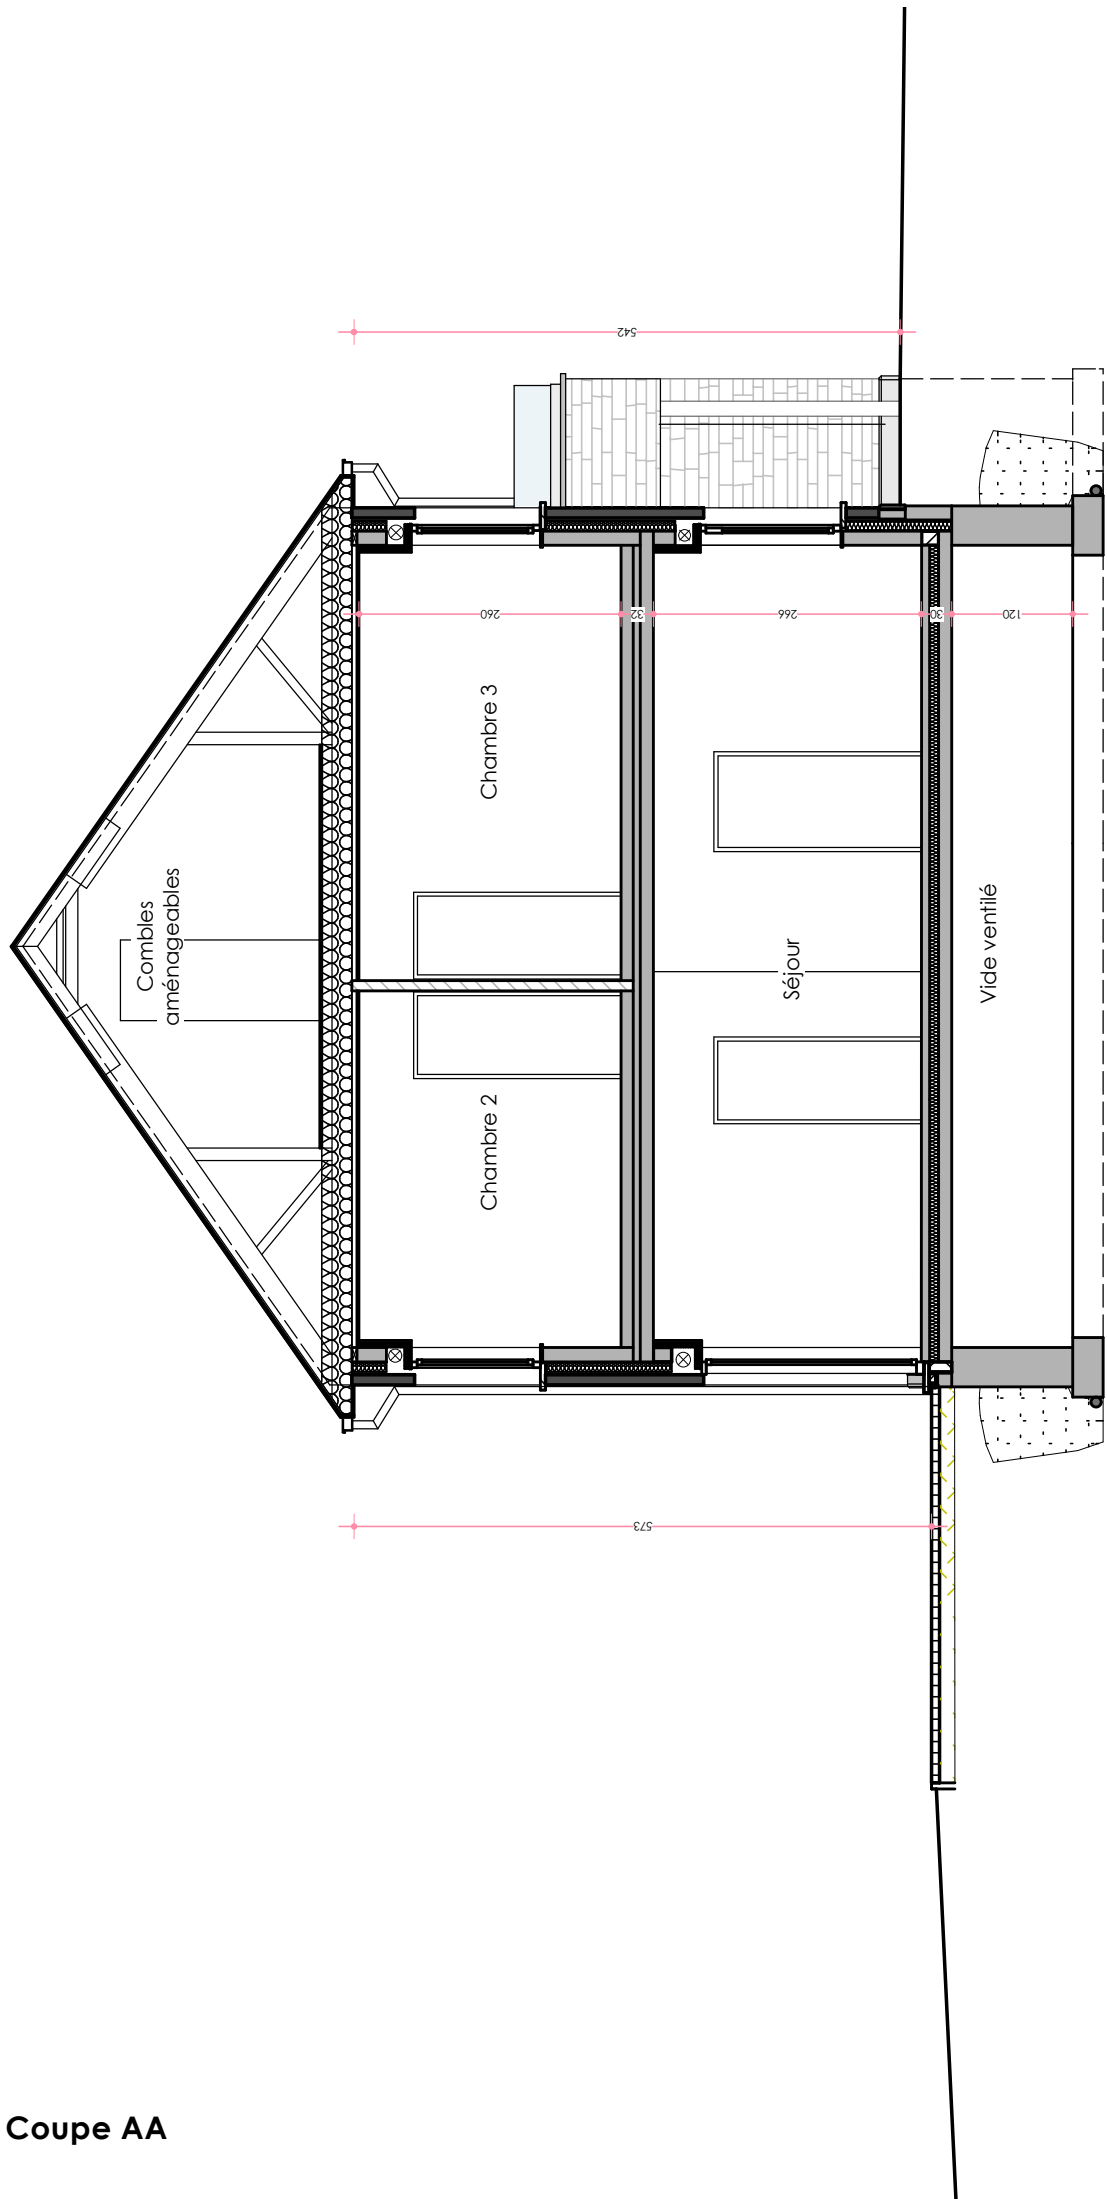


Maison 8 : Coupe AA

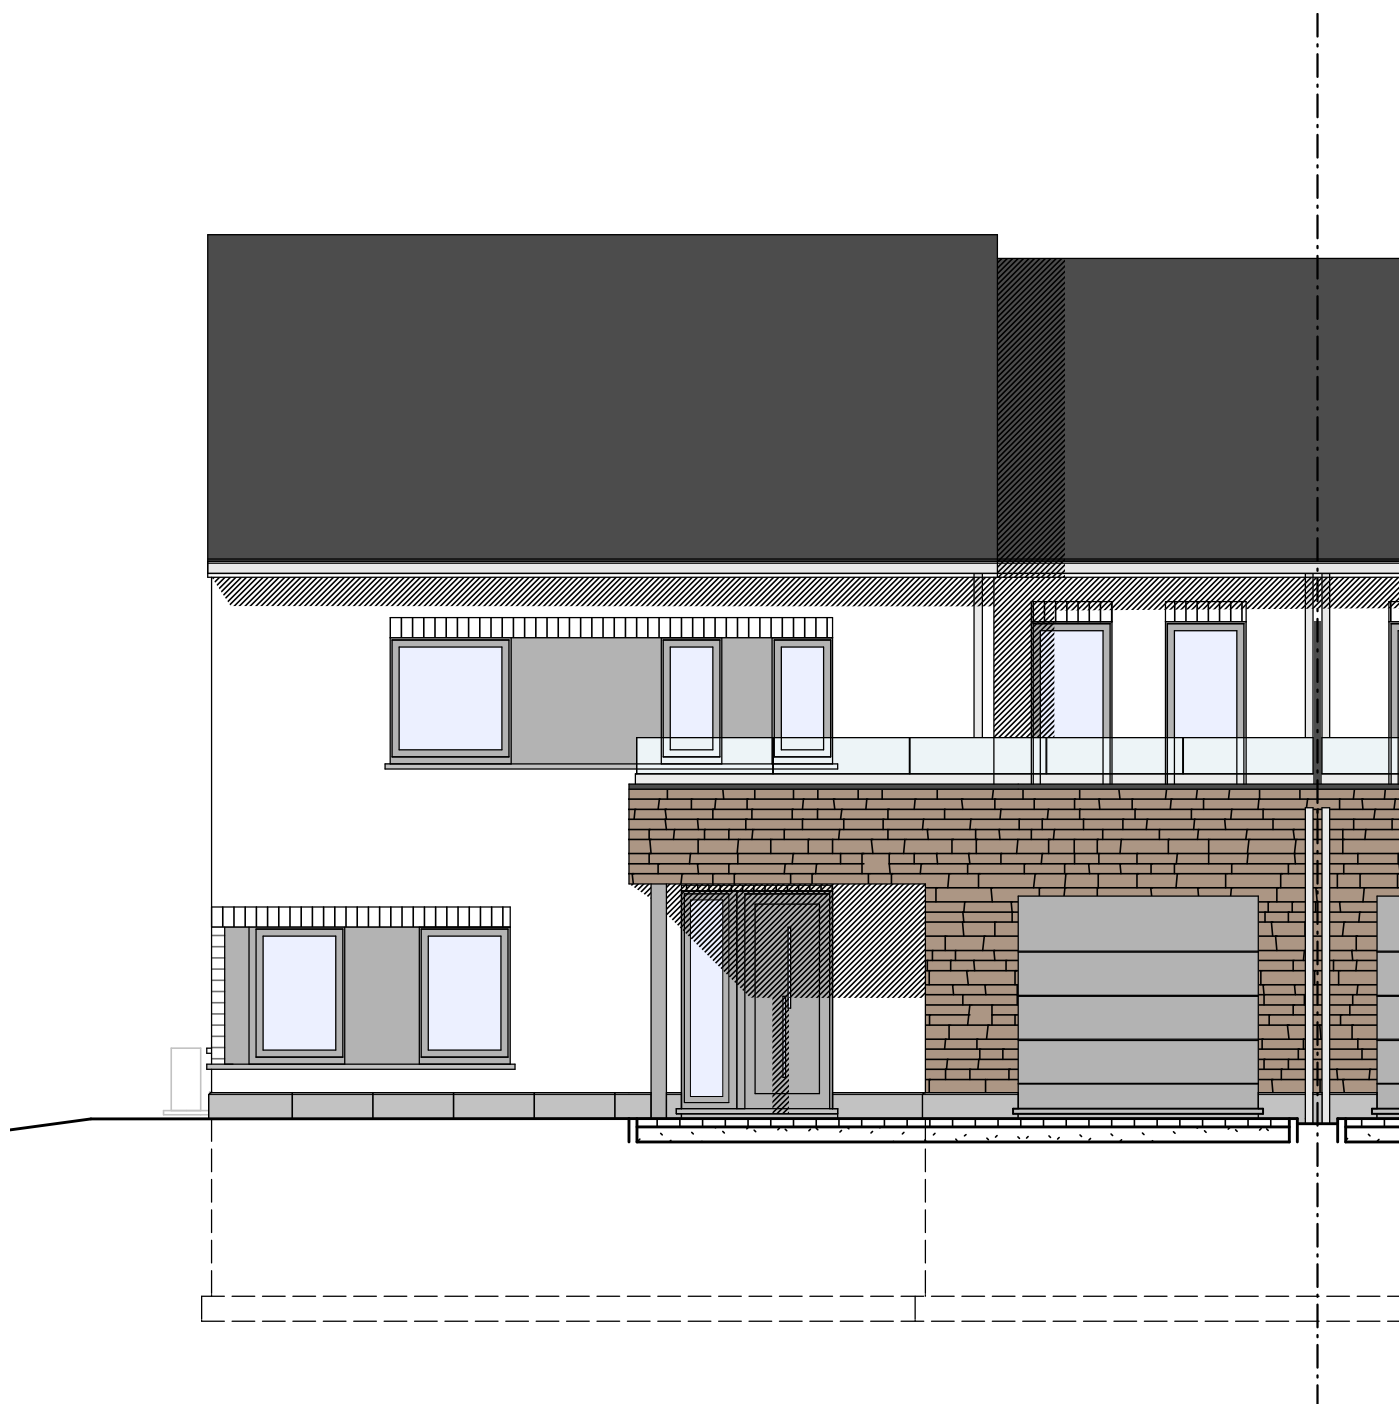

Maison 8 : Façade avant



Maison 8 : Façade arrière

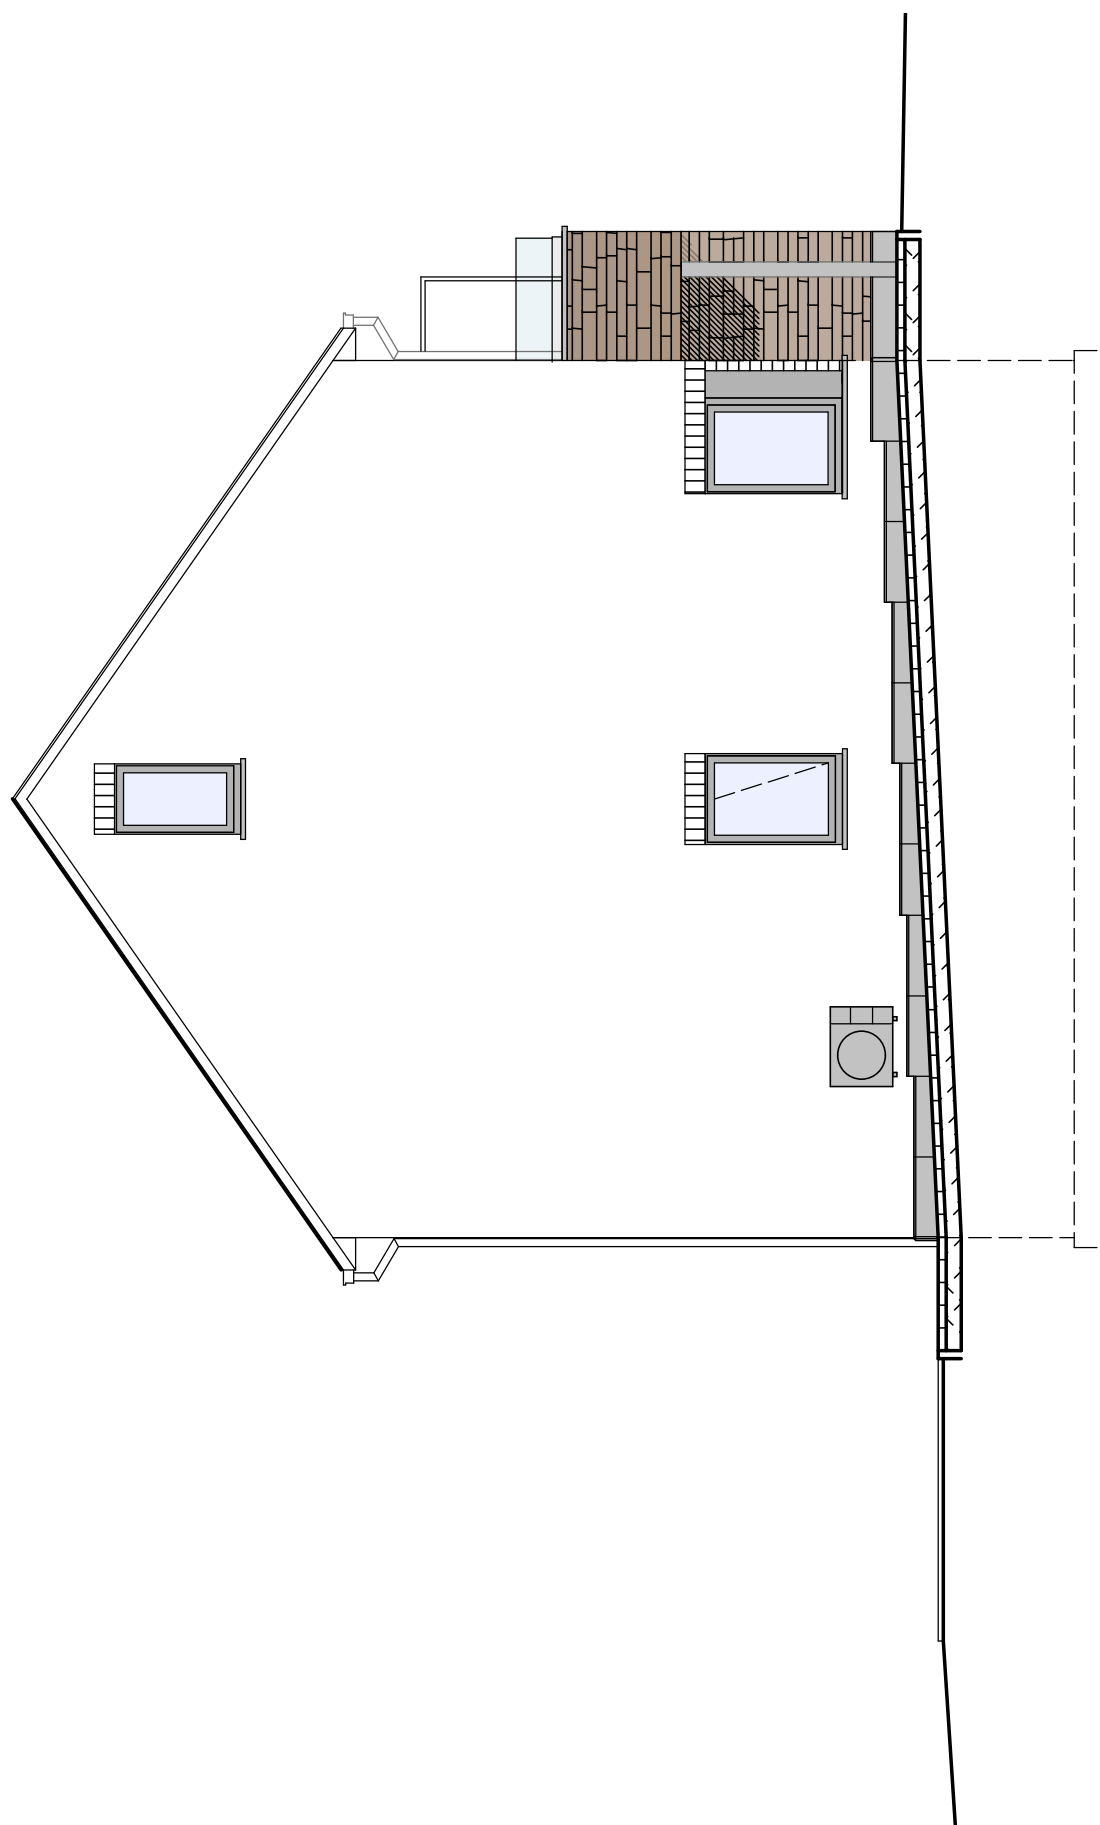

Maison 8 : Façade latérale gauche