

18

EUPEN
Oestrasse






Plan provisoire

d'une parcelle de terrain étant le lot 18
suivant plans du bureau d'architecture Maloir du 10/10/2023
sise Oestrassse à Eupen
cadastrée (ou l'ayant été): Eupen, 2ème division
section H, n°189D3.

Soit sous teinte brune au plan d'ensemble, une voirie d'accès
en copropriété indivise de 1412m². (Voir plan BT du 3 février 2011)
et cadastrée : 189Y.

Soit sous teinte verte au plan d'ensemble, une zone verte en
copropriété indivise de 414m². (Voir plan BT du 3 février 2011)
et cadastrée : 189Z.


Remarque importante :
Les cotes et contenances sont théoriques
vu que les bornages ne sont pas réalisés
à ce jour, aucune garantie de précision de
la superficie ne peut être donnée.
en est de même pour les mesures
périmétriques.

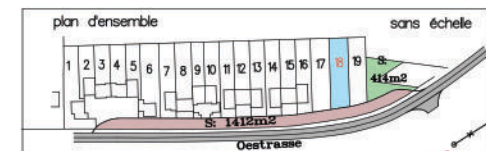

cad. n°189Z

Liège, le 6 mai 2025.

Echelle : 1/250

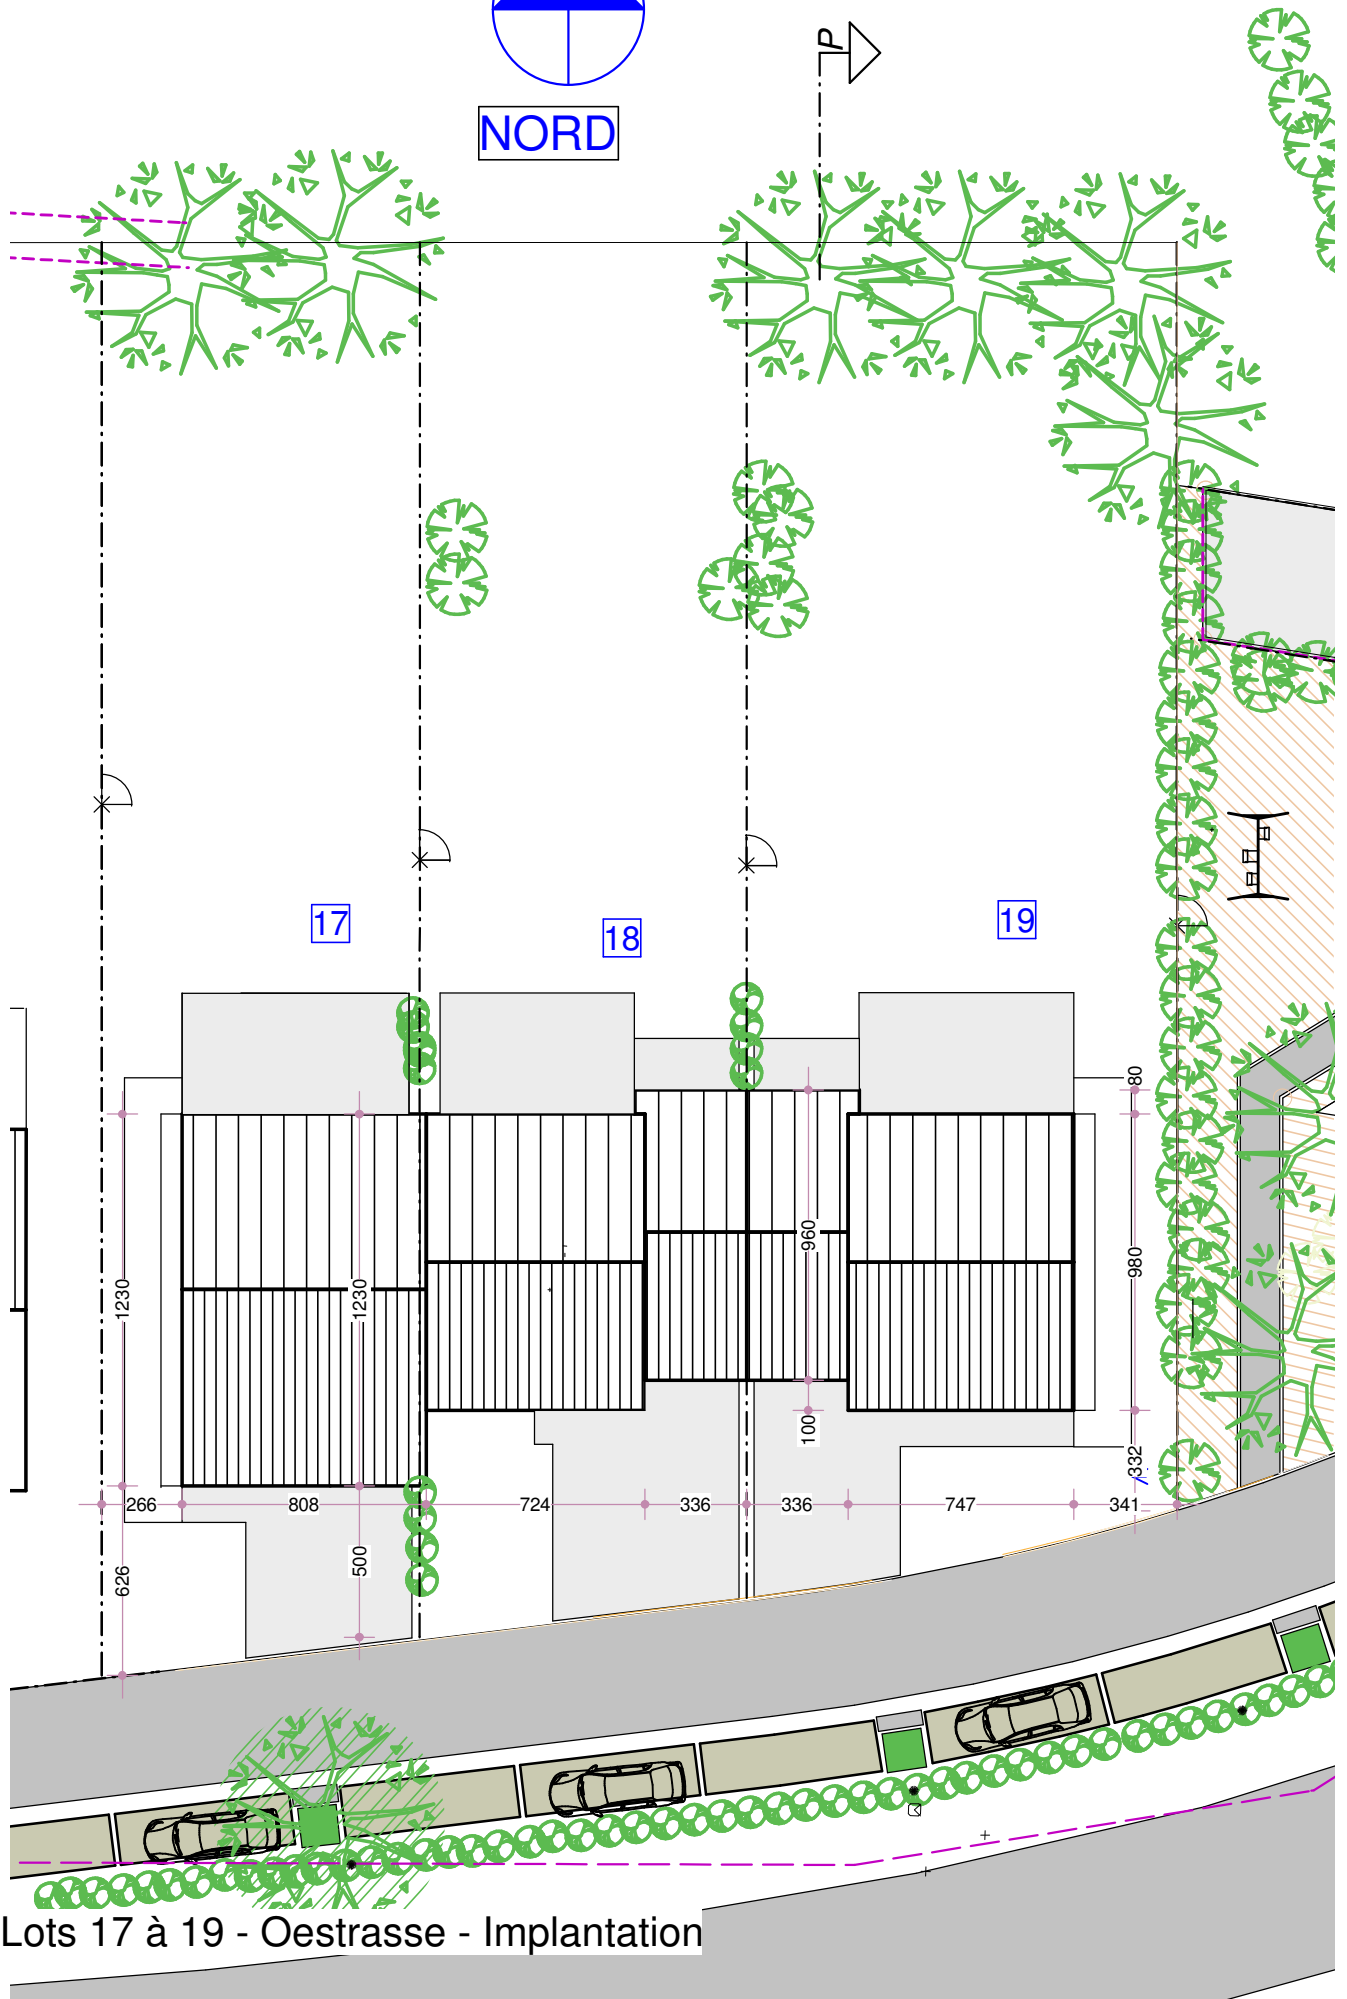

Lots 17 à 19 - Oestrass - Implantation



