


77

DOMAINE
Charles Martel
— Liers









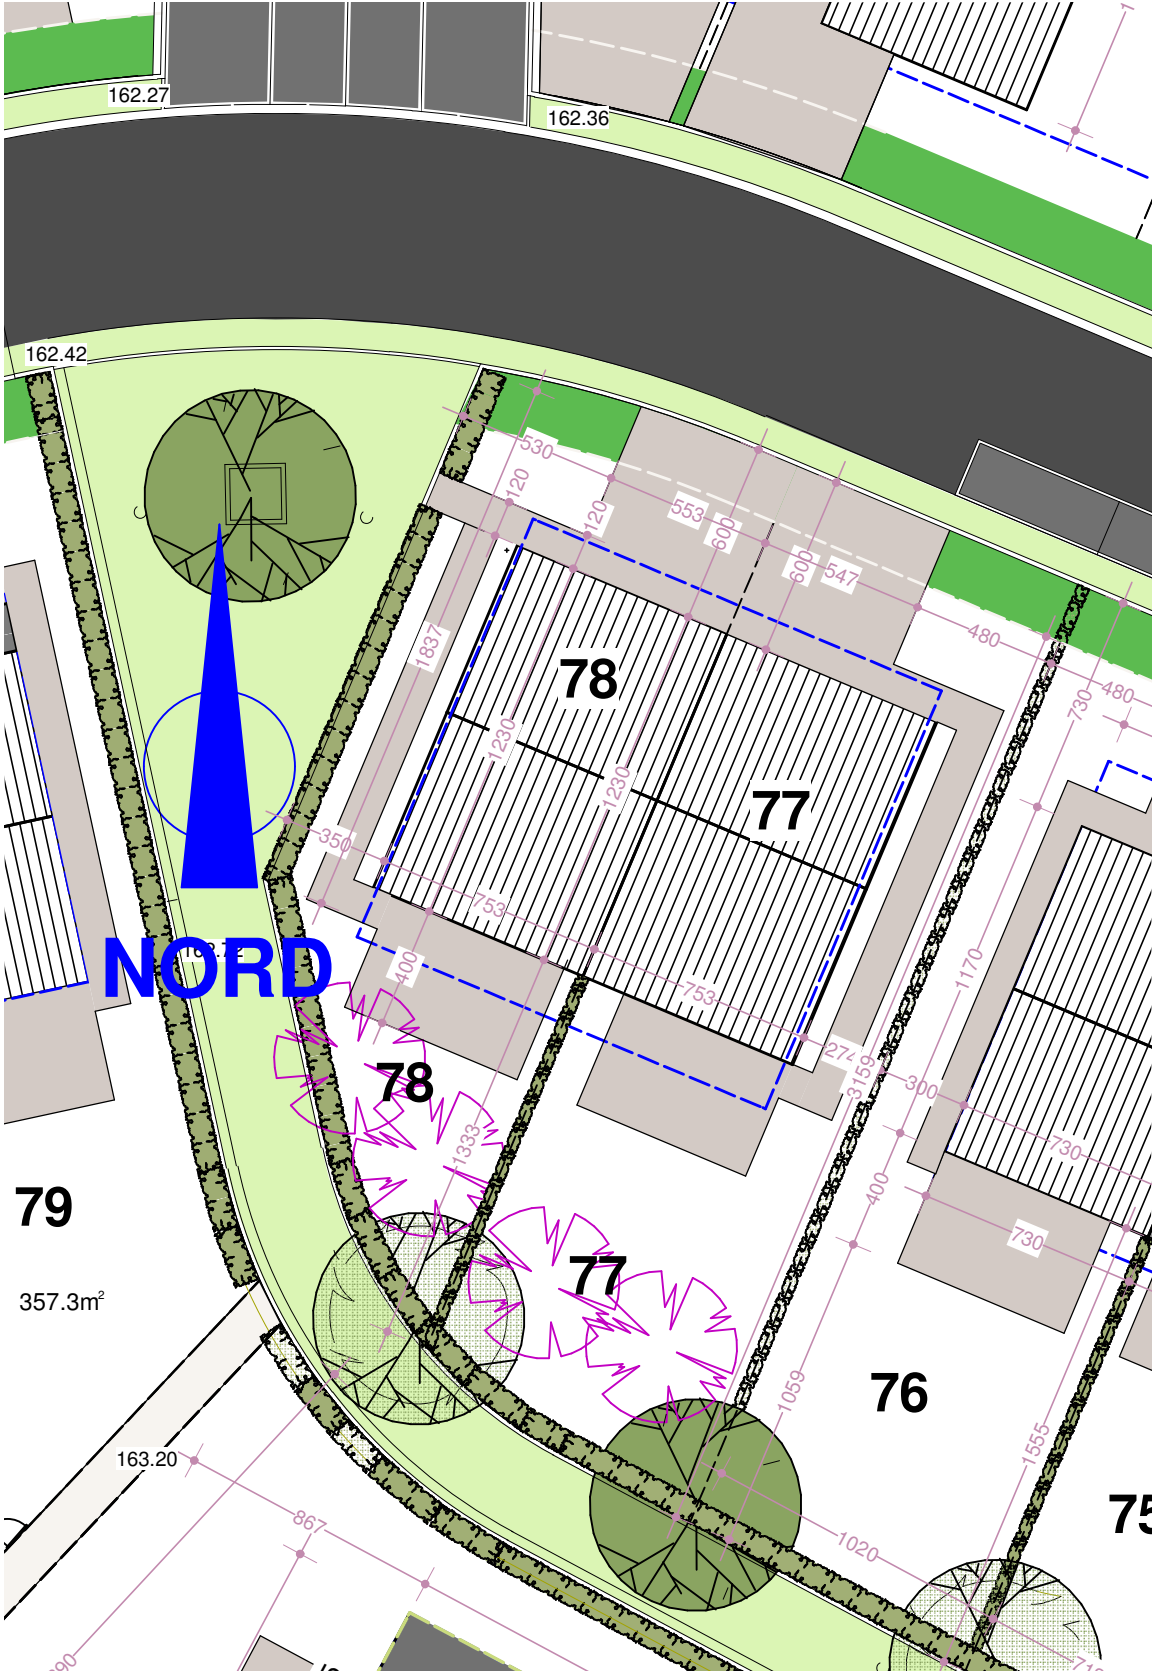

Lots 77 et 78 Plan d'implantation

Plan provisoire d'une parcelle de terrain étant
 le lot 77 sise rue Devant l'Abbaye à Liers,
 cadastrée (ou l'ayant été): Herstal, 7ème division (Liers),
 section B, n°509A4

Liège, le 23 mai 2024.

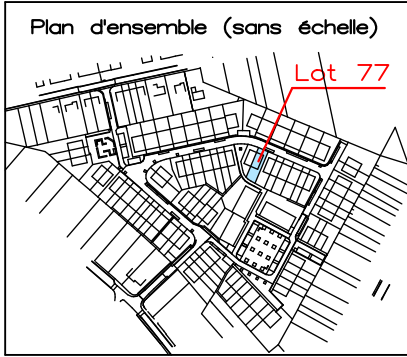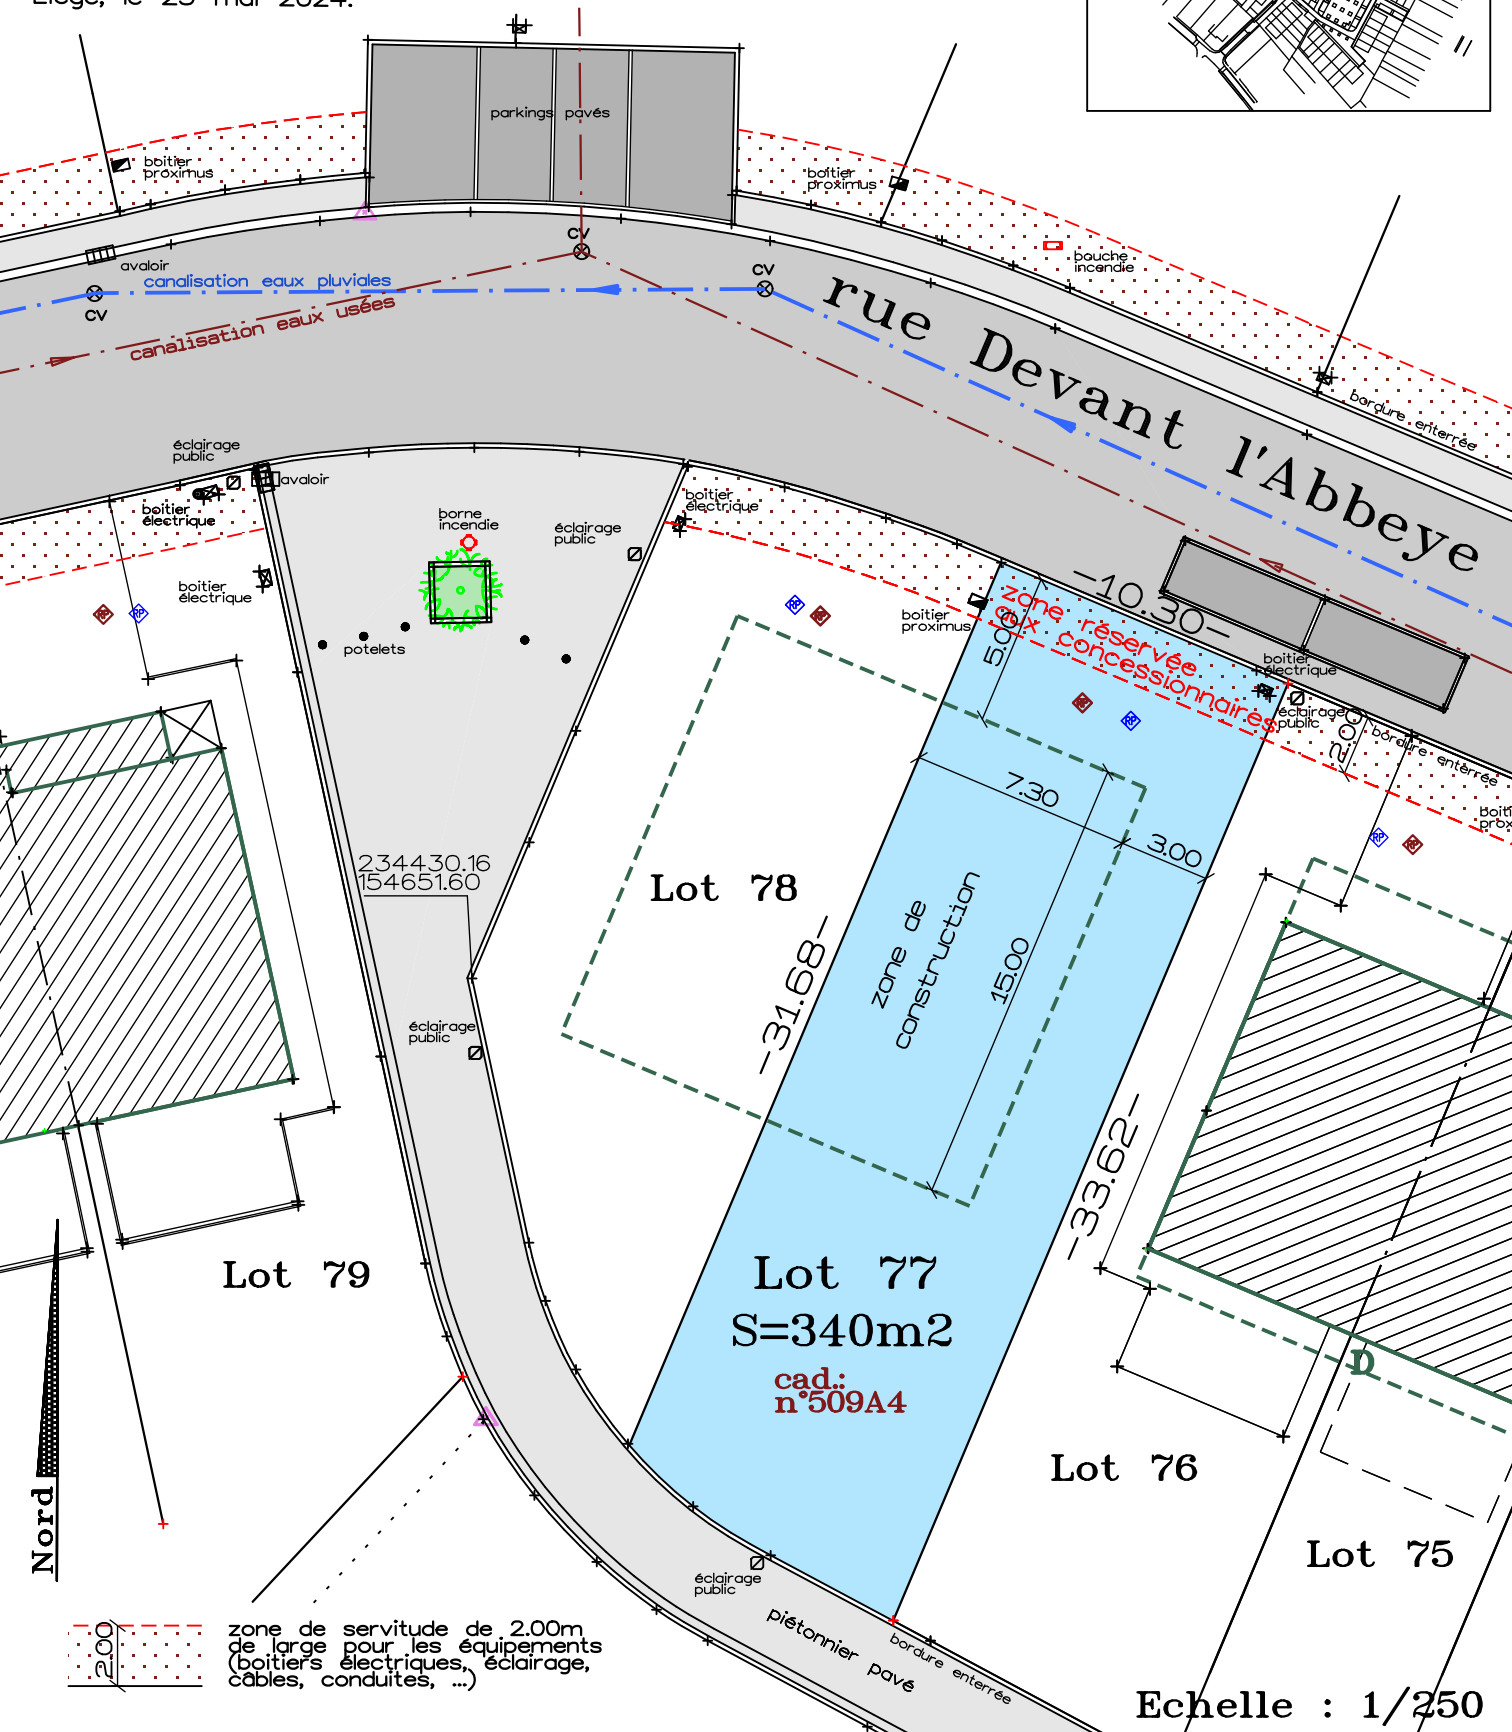

Echelle : 1/250



