

78


DOMAINE
Charles Martel
— Liers









Nord

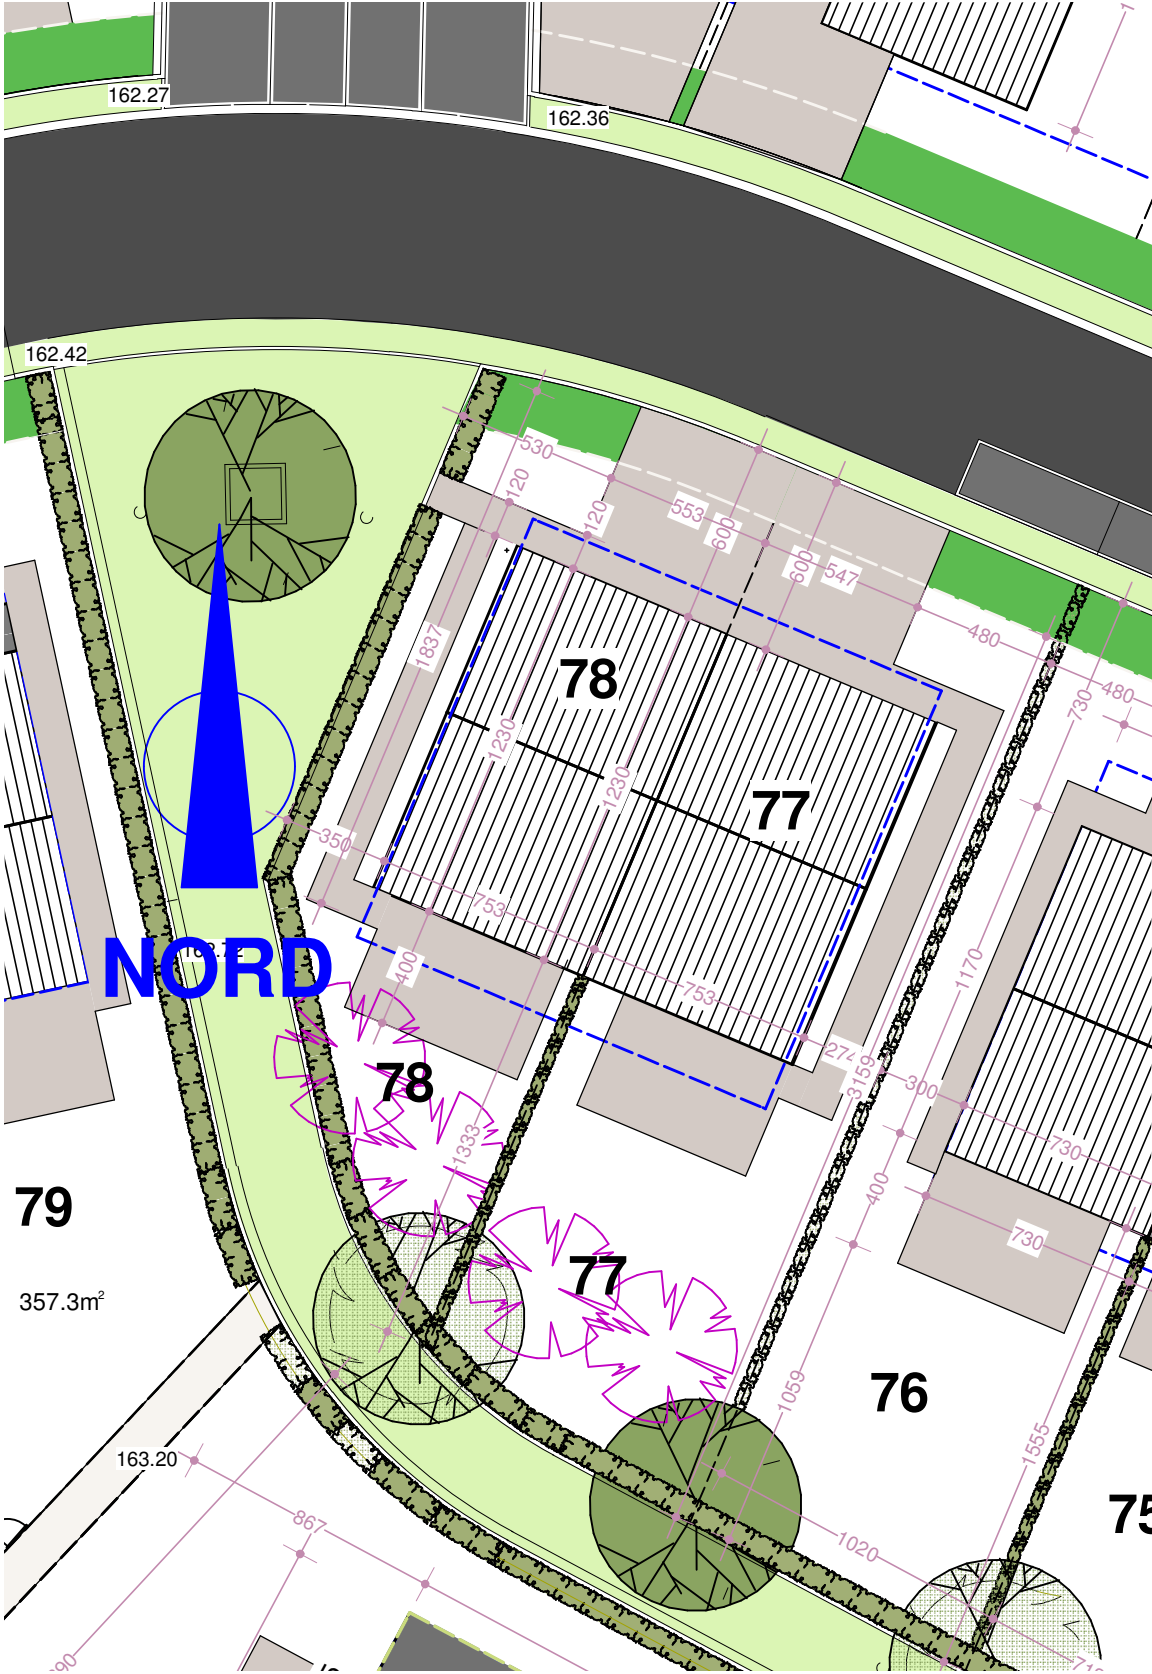

Lots 77 et 78 Plan d'implantation

Plan provisoire d'une parcelle de terrain étant
le lot 78 sise rue Devant l'Abbaye à Liers,
cadastrée (ou l'ayant été): Herstal, 7ème division (Liers),
section B, n°509B4

Liège, le 23 mai 2024.

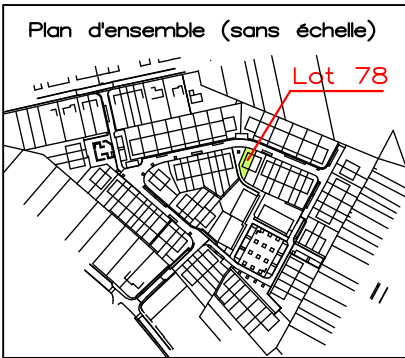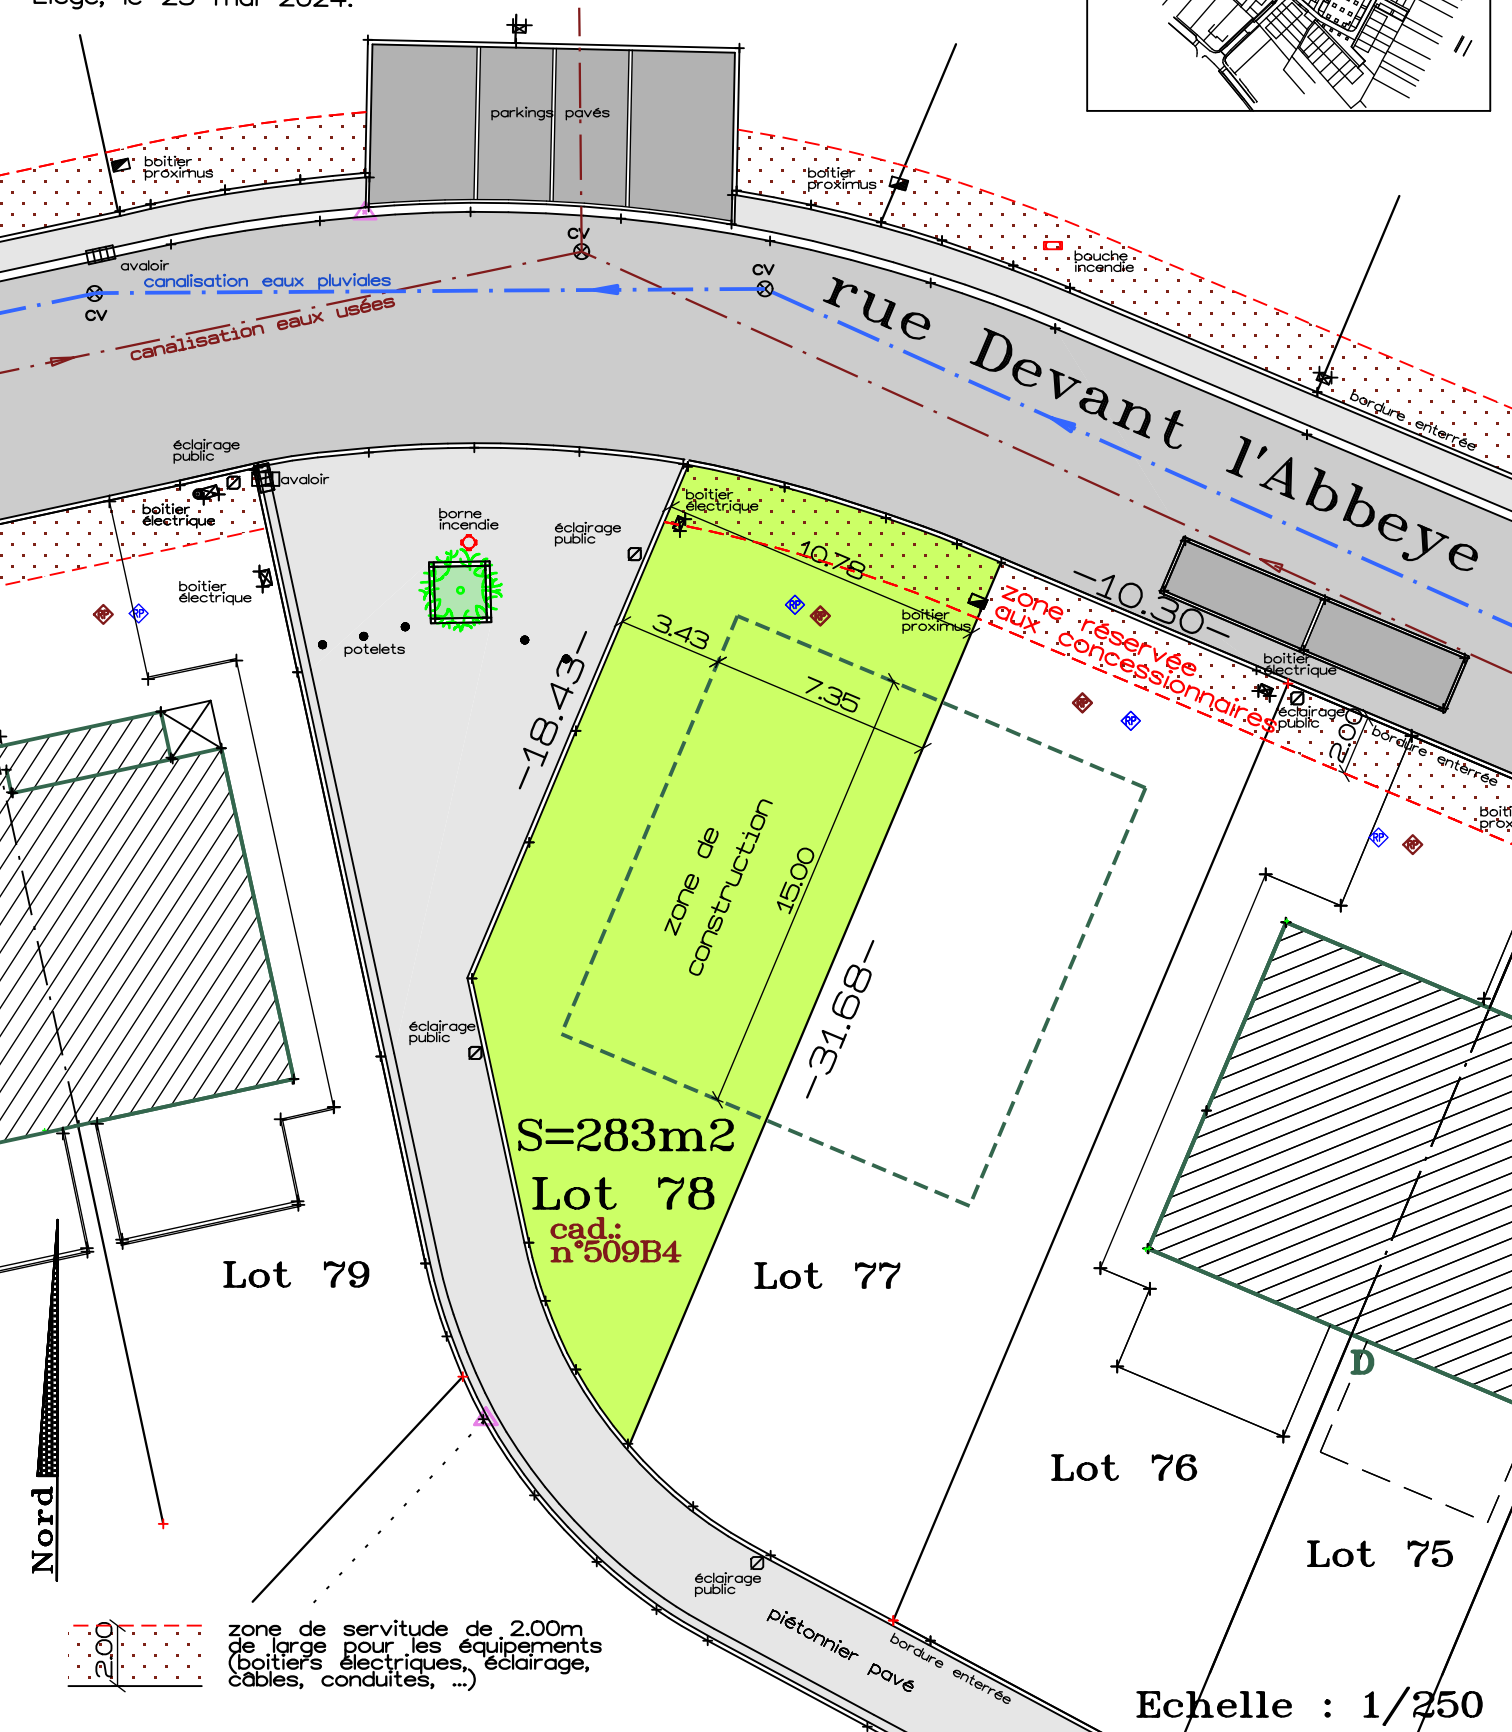

Echelle : 1/250



