22

HEUSY

rue du Broux

BATICO
Des maisons prêtes à vivre

Clos des Béguines
Chemin des Abeilles
Chemin des Oiseaux
Chemin d'oiseaux
A27
E42

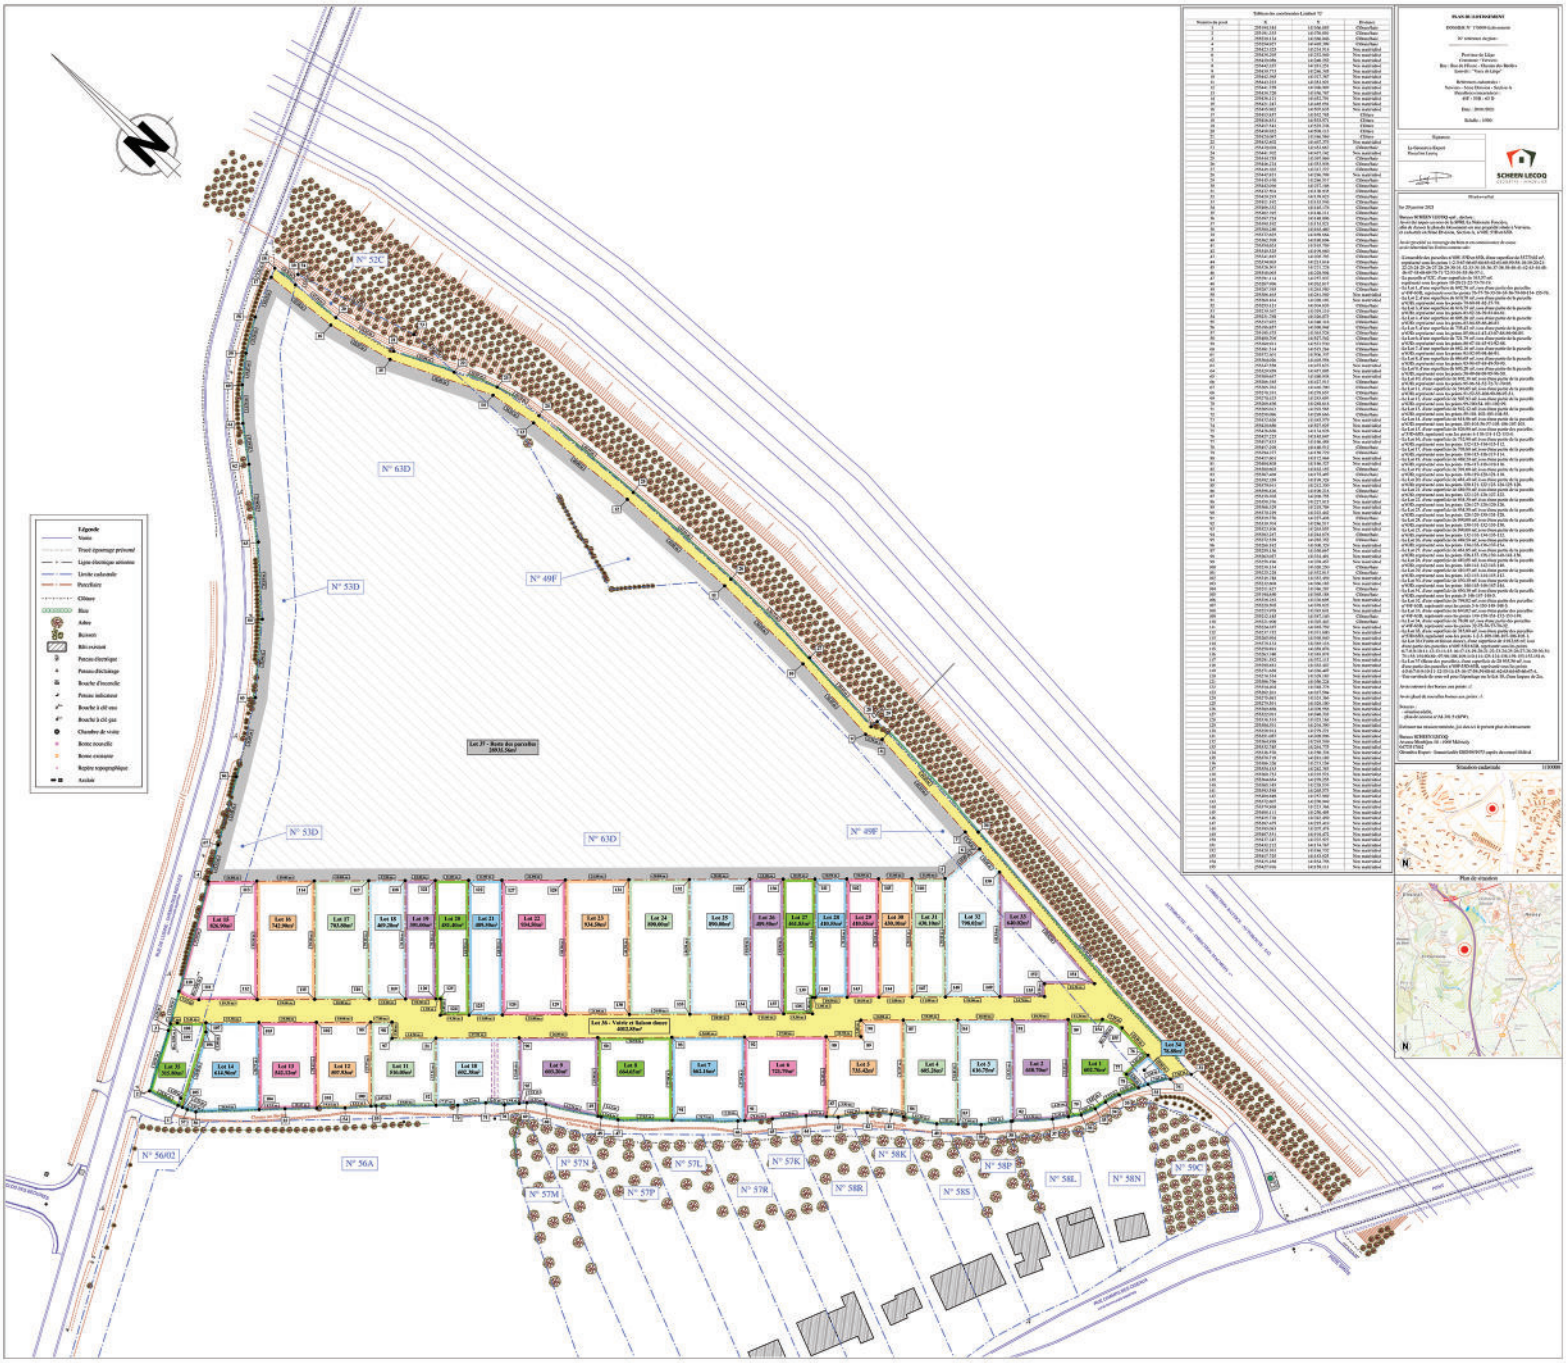
Edgende
Voirie
Tracé cynégétique présumé
Ligne électrique aérienne
Limite cadastrale
Parcellaire
Clôture
Haie
Arbre
Buissons
Bâtiment
Poteau électrique
Poteau d'éclairage
Bouche d'incendie
Poteau indicateur
Bouche à clé eau
Bouche à clé gaz
Chambre de visite
Borne nouvelle
Borne existante
Repère topographique
Axe
N° 52C
N° 63D
N° 53D
N° 49F

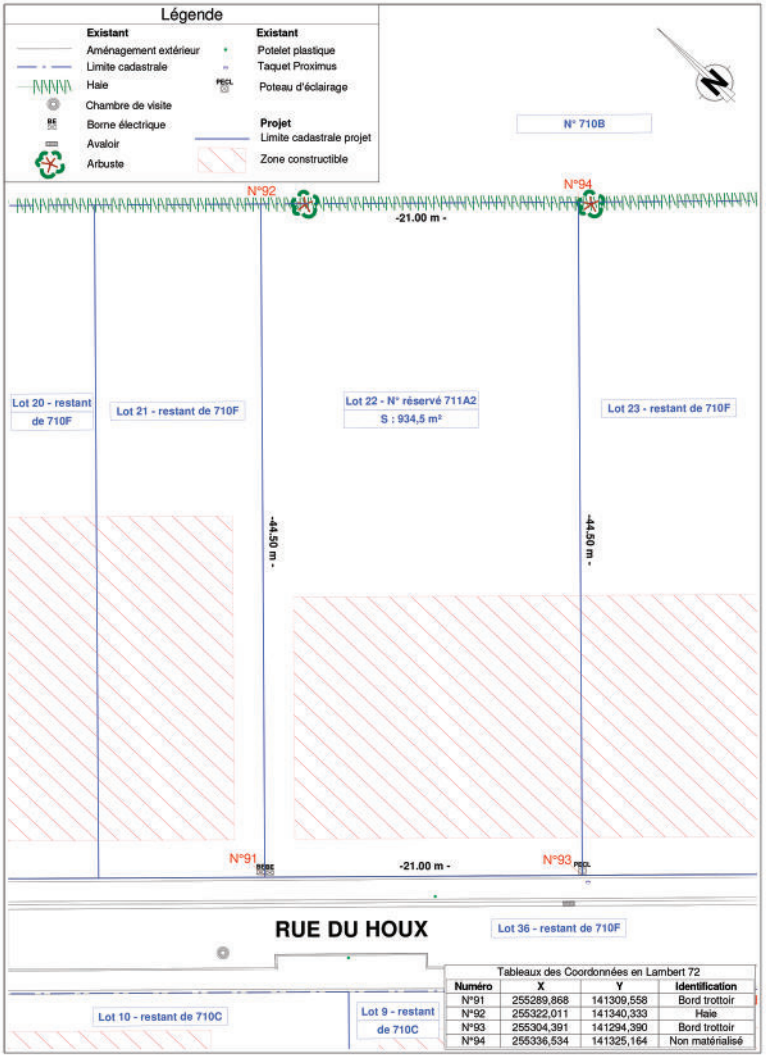

Tableaux des Coordonnées en Lambert 72

Numéro	X	Y	Identification
N°91	255289,868	141309,558	Bord trottoir
N°92	255322,011	141340,333	Haie
N°93	255304,391	141294,390	Bord trottoir
N°94	255336,534	141325,164	Non matérialisé

Le 26 mai 2025

Bureau INGEO G SRL, déclare :

Avoir été requis par BATICO SPRL afin de dresser le plan de mesurage d'une propriété située à Verviers, et cadastrée en 5ème Division, Section A, n° 710F.

Avoir procédé au mesurage du bien et en connaissance de cause avoir déterminé les limites comme suit:

- Le lot 22 issu de la parcelle n° 710F d'une superficie de 934,5m² représenté sous les points 91, 92, 93 et 94.

Avoir retrouvé des bornes aux points : /.

Avoir placé de nouvelles bornes aux points : /.

Sources : - situation réelle et plans consultés:
- mon plan du 21/04/2020
- mon plan du 04/06/2021
- mon plan du 19/09/2022

Estimant ma mission terminée, j'ai clos ici le présent plan de délimitation.

Bureau INGEO G SRL
Avenue Monbijou 14 - 4960 Malmedy
080 / 60 50 12
Géomètre Expert - Immatriculée GEO/08/1073 auprès du conseil fédéral

Plan de situation 1/10000

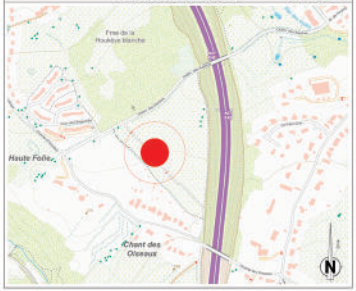

Situation cadastrale 1/5000

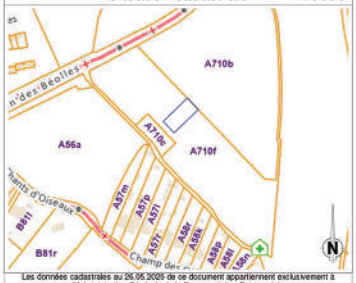

Les données cadastrales au 26.05.2025 de ce document appartiennent exclusivement à l'Administration Générale de la Documentation Patrimoniale

PLAN DE MESURAGE

Références cadastrales : PROVINCE DE LIEGE - VERVIERS - DIVISION 5 - SECTION A - N° 710F

INGEO G SRL
GÉOMÈTRE - EXPERT
Avenue Monbijou 14 - 4960 Malmedy
T : +32 80 60 50 12 | M : info@ingeo.group | www.ingeo.group
LECOQ Pascaline, Géomètre Expert, légalement admise et assermentée en cette qualité auprès du Tribunal de Première Instance séant à Verviers et inscrite au tableau du Conseil fédéral des géomètres-experts sous le numéro GEO/08/1073

Signature :

DATE : 26/05/2025 | A B C D E | DOSSIER : 17-S009 | ECHELLE : 1 / 250

MODIFICATIONS

INDICE	DATE	DESCRIPTION
A	26/05/2025	Réalisation du plan de mesurage
B		
C		
D		
E		

Visuel non contractuel, à titre d'illustration.

Visuel non contractuel, à titre d'illustration.