


01

MORTROUX  
Rue du Val Dieu

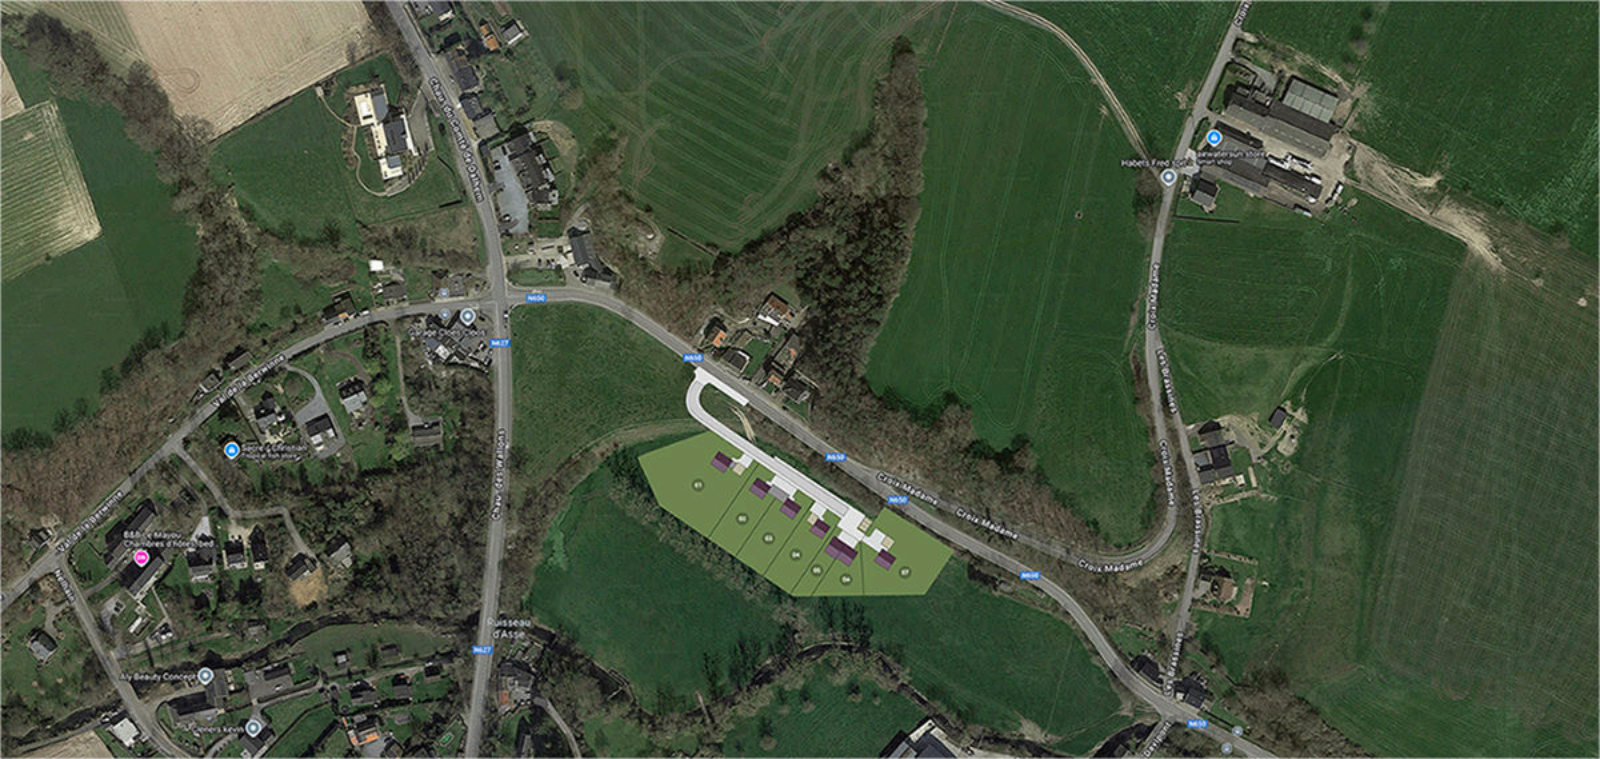

















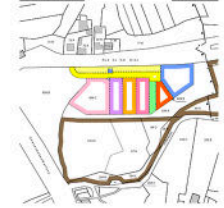


 



LOT 1

rue de Visé 43  
 4607 Dalhem  
 Tel. 04 379 45 55



Bureau d'études  
 MARECHAL & BAUDINET srl  
 Géomètres-Experts

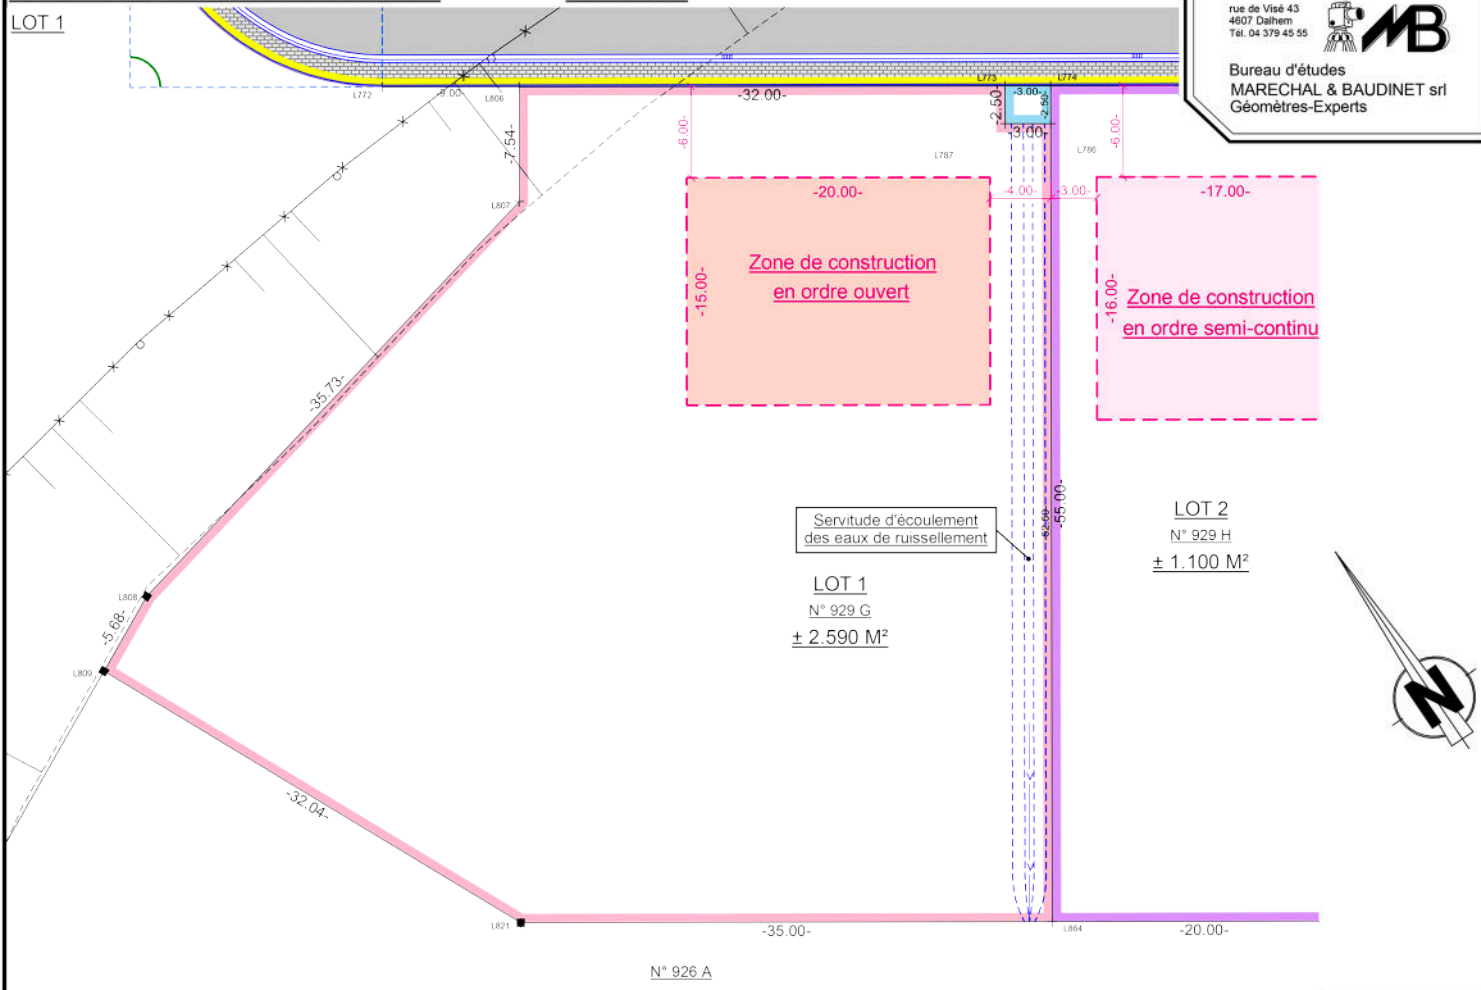

Zone de construction  
 en ordre ouvert

Zone de construction  
 en ordre semi-continu

Servitude d'écoulement  
 des eaux de ruissellement

LOT 1  
 N° 929 G  
 ± 2.590 M<sup>2</sup>

LOT 2  
 N° 929 H  
 ± 1.100 M<sup>2</sup>

N° 926 A

