

26

STEMBERT
Rue Heppinchamps





Rue des Fosses

Rue des Fosses

Rue des Fosses

Rue

01

02

03

04

05

06

07

08

09

10

11

12

13

14

15

16

17

18

19

20

21

22

23

24

25

26

27

28

29

30

31

33



- Arbre à feuilles vertes
- Plantation buche basses types maximum 100cm
- Plantation buche basses types maximum 100cm
- Clématide à planter par M.O
- Haie marronnier
- Haie de la même espèce que la haie d'origine à planter (excepté par M.O)
- Haie à planter (excepté par M.O)
- Haie à planter (excepté par M.O)













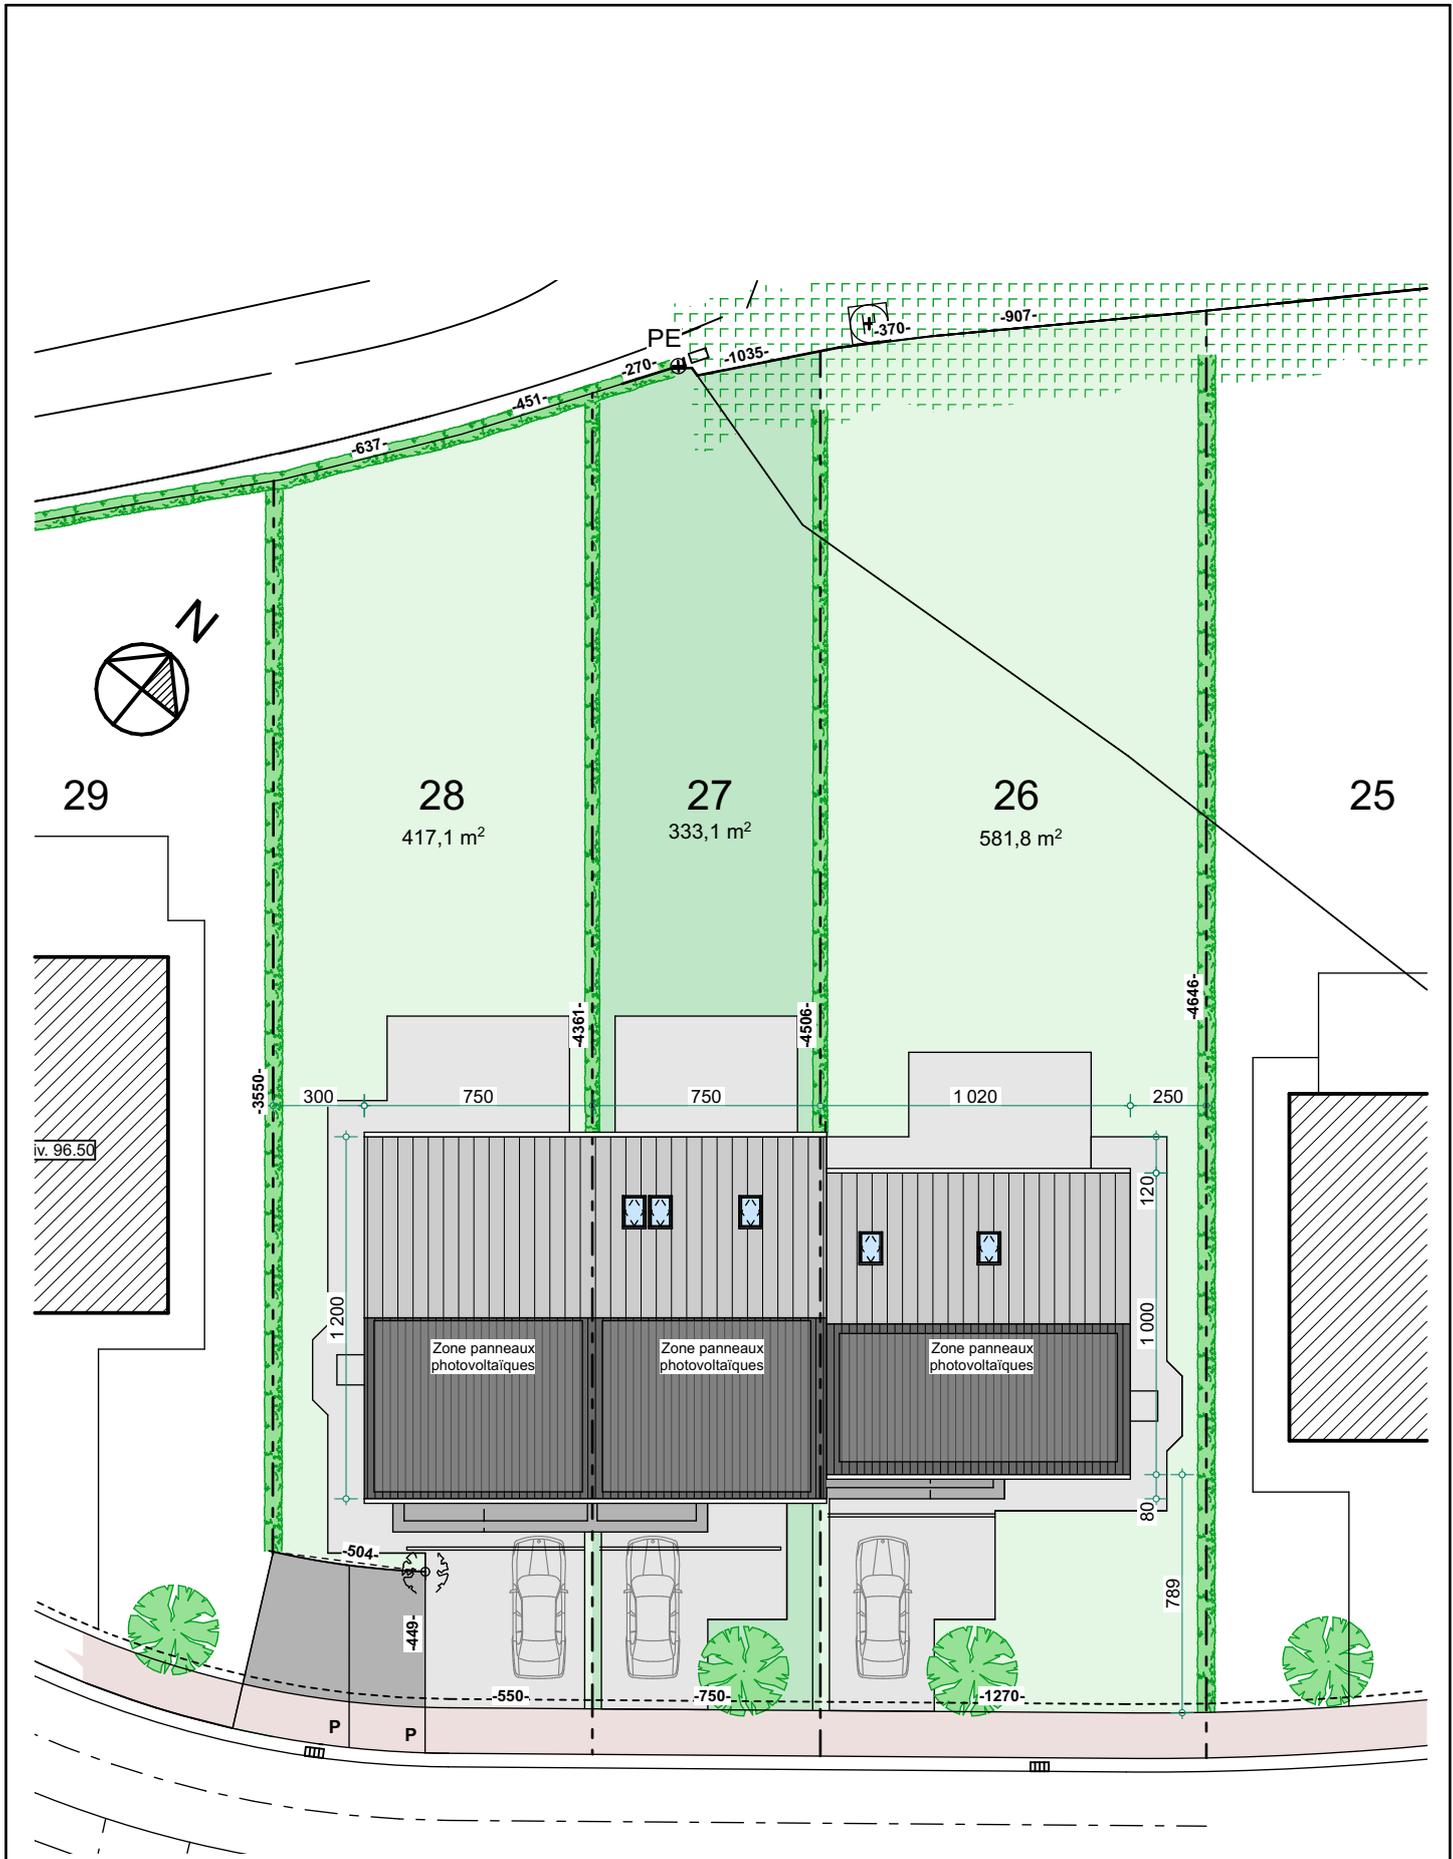

VERVIERS - Rue Heppinchamps
 MAISONS 26, 27 & 28 IMPLANTATION

