09

GRACE-HOLLOGNE

rue Adrien Materne

BATICO
Des maisons prêtes à vivre

Rue du Charbonnage
Bibliothèque Grâce-Hollogne
Carola Mineo Architecte
Av. Joseph Mauters
Rue Simon Pâque
Rue des Alliés
Rue Force Chevaux
Rue Triba
Rue Mathieu Vankeer
Rue Péchalle
Rue Neuvice
Tecnoconduite 2000
Rue Adrien Materne
Ecole Ste Thérèse
Centre médical CHC Grâce-Hollogne
Ergoline+
Pita Chez Tuna
Rue Arthur Samson
Rue Giacomo Matteoli
Rue du Pâreu
R. J. Jaurès
Rue Neuve Voie
Jenke / P
Oxy Bowl
Maison et Frais
Jonette / Marc
Rue du Château
Rue Emile Verhaeren
Rue Mavis
Gérard / M

rue W. Churchill

rue Mavis

rue Pirnay

rue A. Samson

rue Materne

rue Force Chevaux

Espace public de rencontres et de loisirs PCA/SOL Matteoti

pylone

ave ligne HT (150kV)

Commune de Saint-Nicolas

Commune de Grâce-Hollogne

Nord

Echelle : 1/500

Le plan masse doit être lu comme un plan d'aménagement général d'un aménagement suggéré. Les implantations des volumes bâtis, des accès et zones de parkings privatifs ne sont donc pas de stricte application mais ont pour but de suggérer une image homogène avec bonne situation des bâtiments entre eux.
NB: le plan ici de l'occupation maximale.

Plan masse

Légende


PROVINCE DE LIEGE

COMMUNE DE GRACE-HOLLOGNE

Le demandeur

Permis d'urbanisation de la Société Loiseau Développement, situé entre la rue Materne et la rue Mavis à Grace-Hollogne.



Option architecturale d'ensemble

Plan masse

Pour le bureau, Monsieur Bolland

G. Bolland
BE

bureau bolland-tailleur
s.p.r.l.
Etudes & expertises techniques + topographie + immobilière
Rue de la Draperie 98 – B-4000 Hologne/Liège
Tél. 04/225 70 77 – Fax 04/225 70 79 – mail: bolland-tailleur@skynet.be
TVA: BE 0473.767.789
RC: Liège 58.420

mars 2001	E.P.N.C. 1.0	DRESSE LE :	
mars 2001	octobre 2015	juillet 2021	
mars 2001	ECHELLE: 1/500	DOSSIER:	PLAN 1/2

REPRODUCTION MEME PARTIELLE INTERDITE

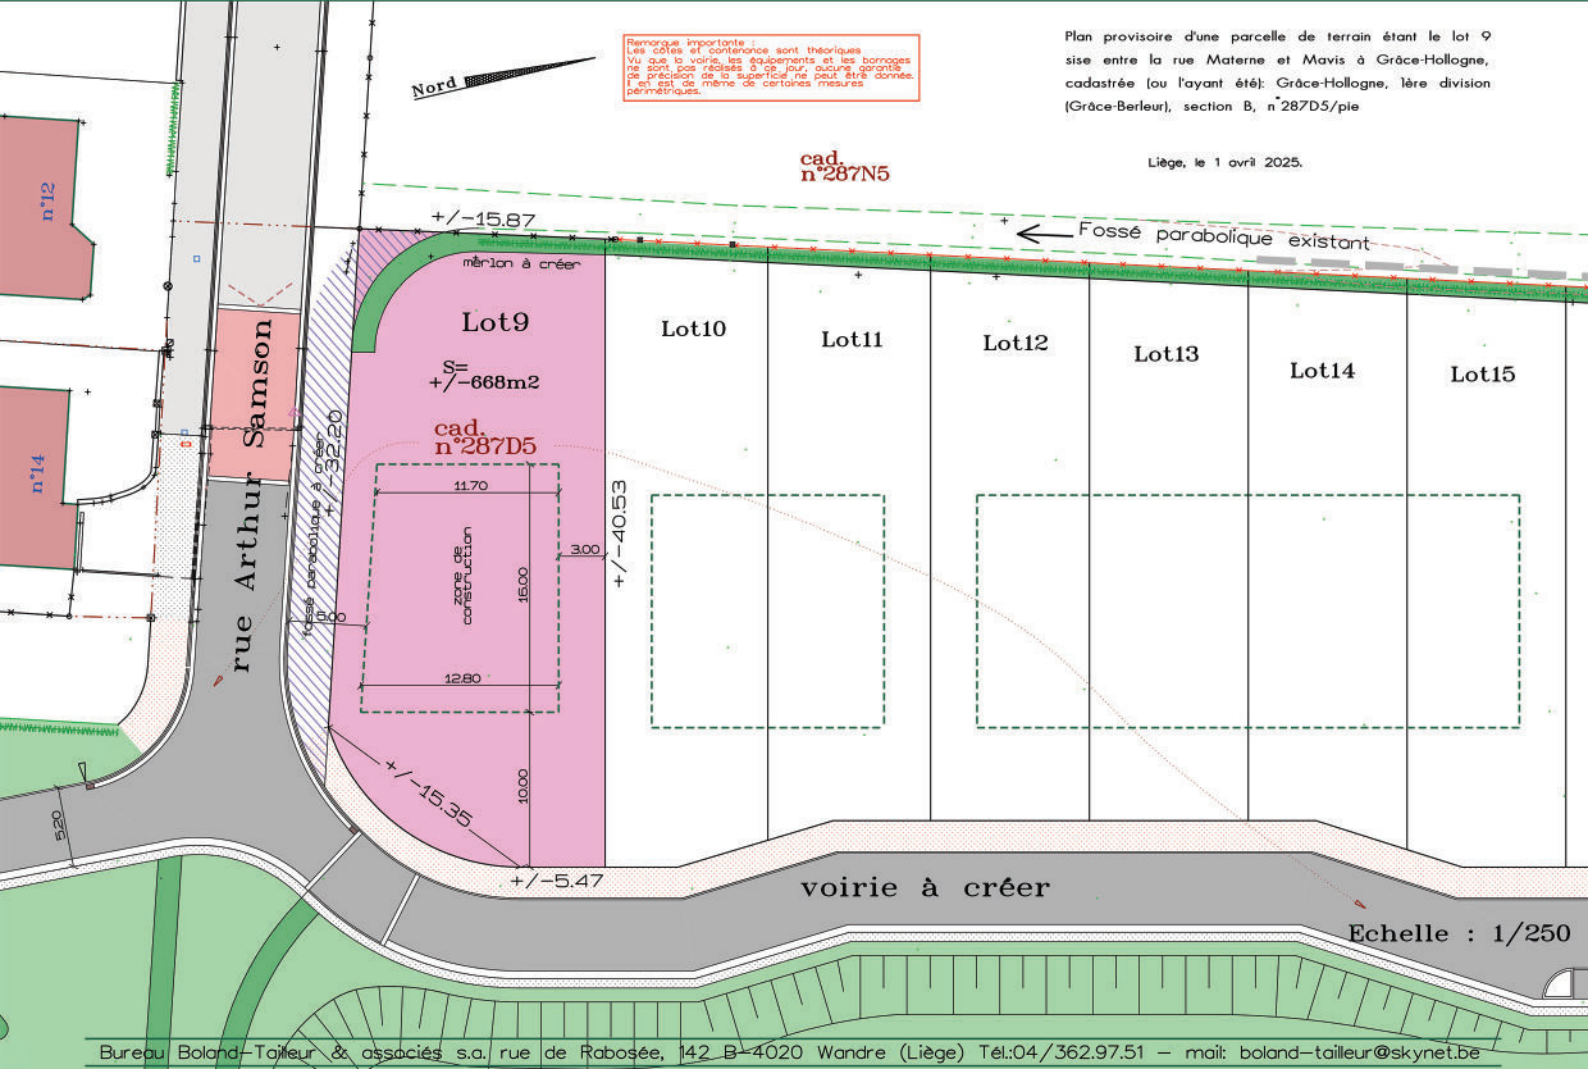
Remarque importante :
Les côtés et contenance sont théoriques
Vu que la voirie, les équipements et les bornages ne sont pas réalisés à ce jour, aucune garantie de précision de la superficie ne peut être donnée. Il en est de même de certaines mesures périmétriques.
Nord
Plan provisoire d'une parcelle de terrain étant le lot 9 sise entre la rue Materne et Mavis à Grâce-Hollogne, cadastrée (ou l'ayant été): Grâce-Hollogne, 1ère division (Grâce-Berleur), section B, n°287D5/pie
Liège, le 1 avril 2025.
cad. n°287N5
+/-15.87
Fossé parabolique existant
merlon à créer
Lot9
S= +/-668m2
cad. n°287D5
Lot10
Lot11
Lot12
Lot13
Lot14
Lot15
n°12
n°14
rue Arthur Samson
fossé parabolique à créer
+/-32.20
11.70
3.00
+/-40.53
zone de construction
16.00
5.00
12.80
+/-15.35
10.00
5.20
+/-5.47
voirie à créer
Echelle : 1/250

9
10